

石越高森公園 配置図



NO.1コース 上級者コース

HOLE No	距離(m)	Par	備考
1	100	5	
2	79	4	
3	60	4	
4	39	3	
5	39	3	
6	56	4	
7	58	4	
8	30	3	
9	39	3	
トータル	500	33	

NO.2コース 上級者コース

HOLE No	距離(m)	Par	備考
1	40	4	
2	25	3	
3	35	3	
4	62	4	
5	35	3	
6	38	3	
7	50	4	
8	55	4	
9	80	5	
トータル	420	33	

NO.3コース 上級者コース

HOLE No	距離(m)	Par	備考
1	50	4	
2	30	3	
3	62	4	
4	35	3	
5	70	4	
6	50	4	
7	38	3	
8	35	3	
9	80	5	
トータル	450	33	

NO.4コース 上級者コース

HOLE No	距離(m)	Par	備考
1	85	5	
2	63	4	
3	57	4	
4	35	3	
5	39	3	
6	39	3	
7	43	4	
8	39	3	
9	50	4	
トータル	450	33	

NO.5コース 中級者コース

HOLE No	距離(m)	Par	備考
1	45	4	
2	48	4	
3	26	3	
4	32	3	
5	49	4	
6	59	4	
7	39	3	
8	62	4	
9	40	4	
トータル	400	33	

NO.6コース 中級者コース

HOLE No	距離(m)	Par	備考
1	44	4	
2	39	3	
3	47	4	
4	52	4	
5	34	3	
6	50	4	
7	68	4	
8	23	3	
9	43	3	
トータル	400	33	



○パークゴルフコース造成 No.1~No.6コース 54ホール

管理棟客席増築 A=87.19m²、N=50席、管理用道路切替 W=6.0m、L=76.0m

遊園地再整備区域造成

○コース整備付属施設一覧表

付属施設名称	数量
水飲み台(設置箇所:山麓、山麓東)	2基
可動式ベンチ(No.1~No.6スタートホールに2基毎)	12基
フラッグポール(ポール長6.0m×2本、7.0m×1本)	1箇所
コース案内板(表示面W1,770×H880、H=2,100)	3基
ルール説明版(表示面W1,770×H880、H=2,100)	3基
方向サイン(H=2,700)	7基
正方形シェルター(B4,500×W4,500×H3,150)	4基
テーブルセット(各コース内2基毎)	8基
時計塔(設置箇所:北山頂)	1基
防球ネット(H=600)	637m
高木植栽(オヤマザクラ、ソメイヨシノ、コナヒバ)	62本
低木植栽(ササギ、ギンフミスキ、コデマリ)	4,800株
低木植栽(ヤマゲ) [進入防止植栽]	2,468株
トイレ改修	4箇所

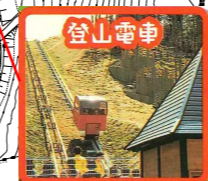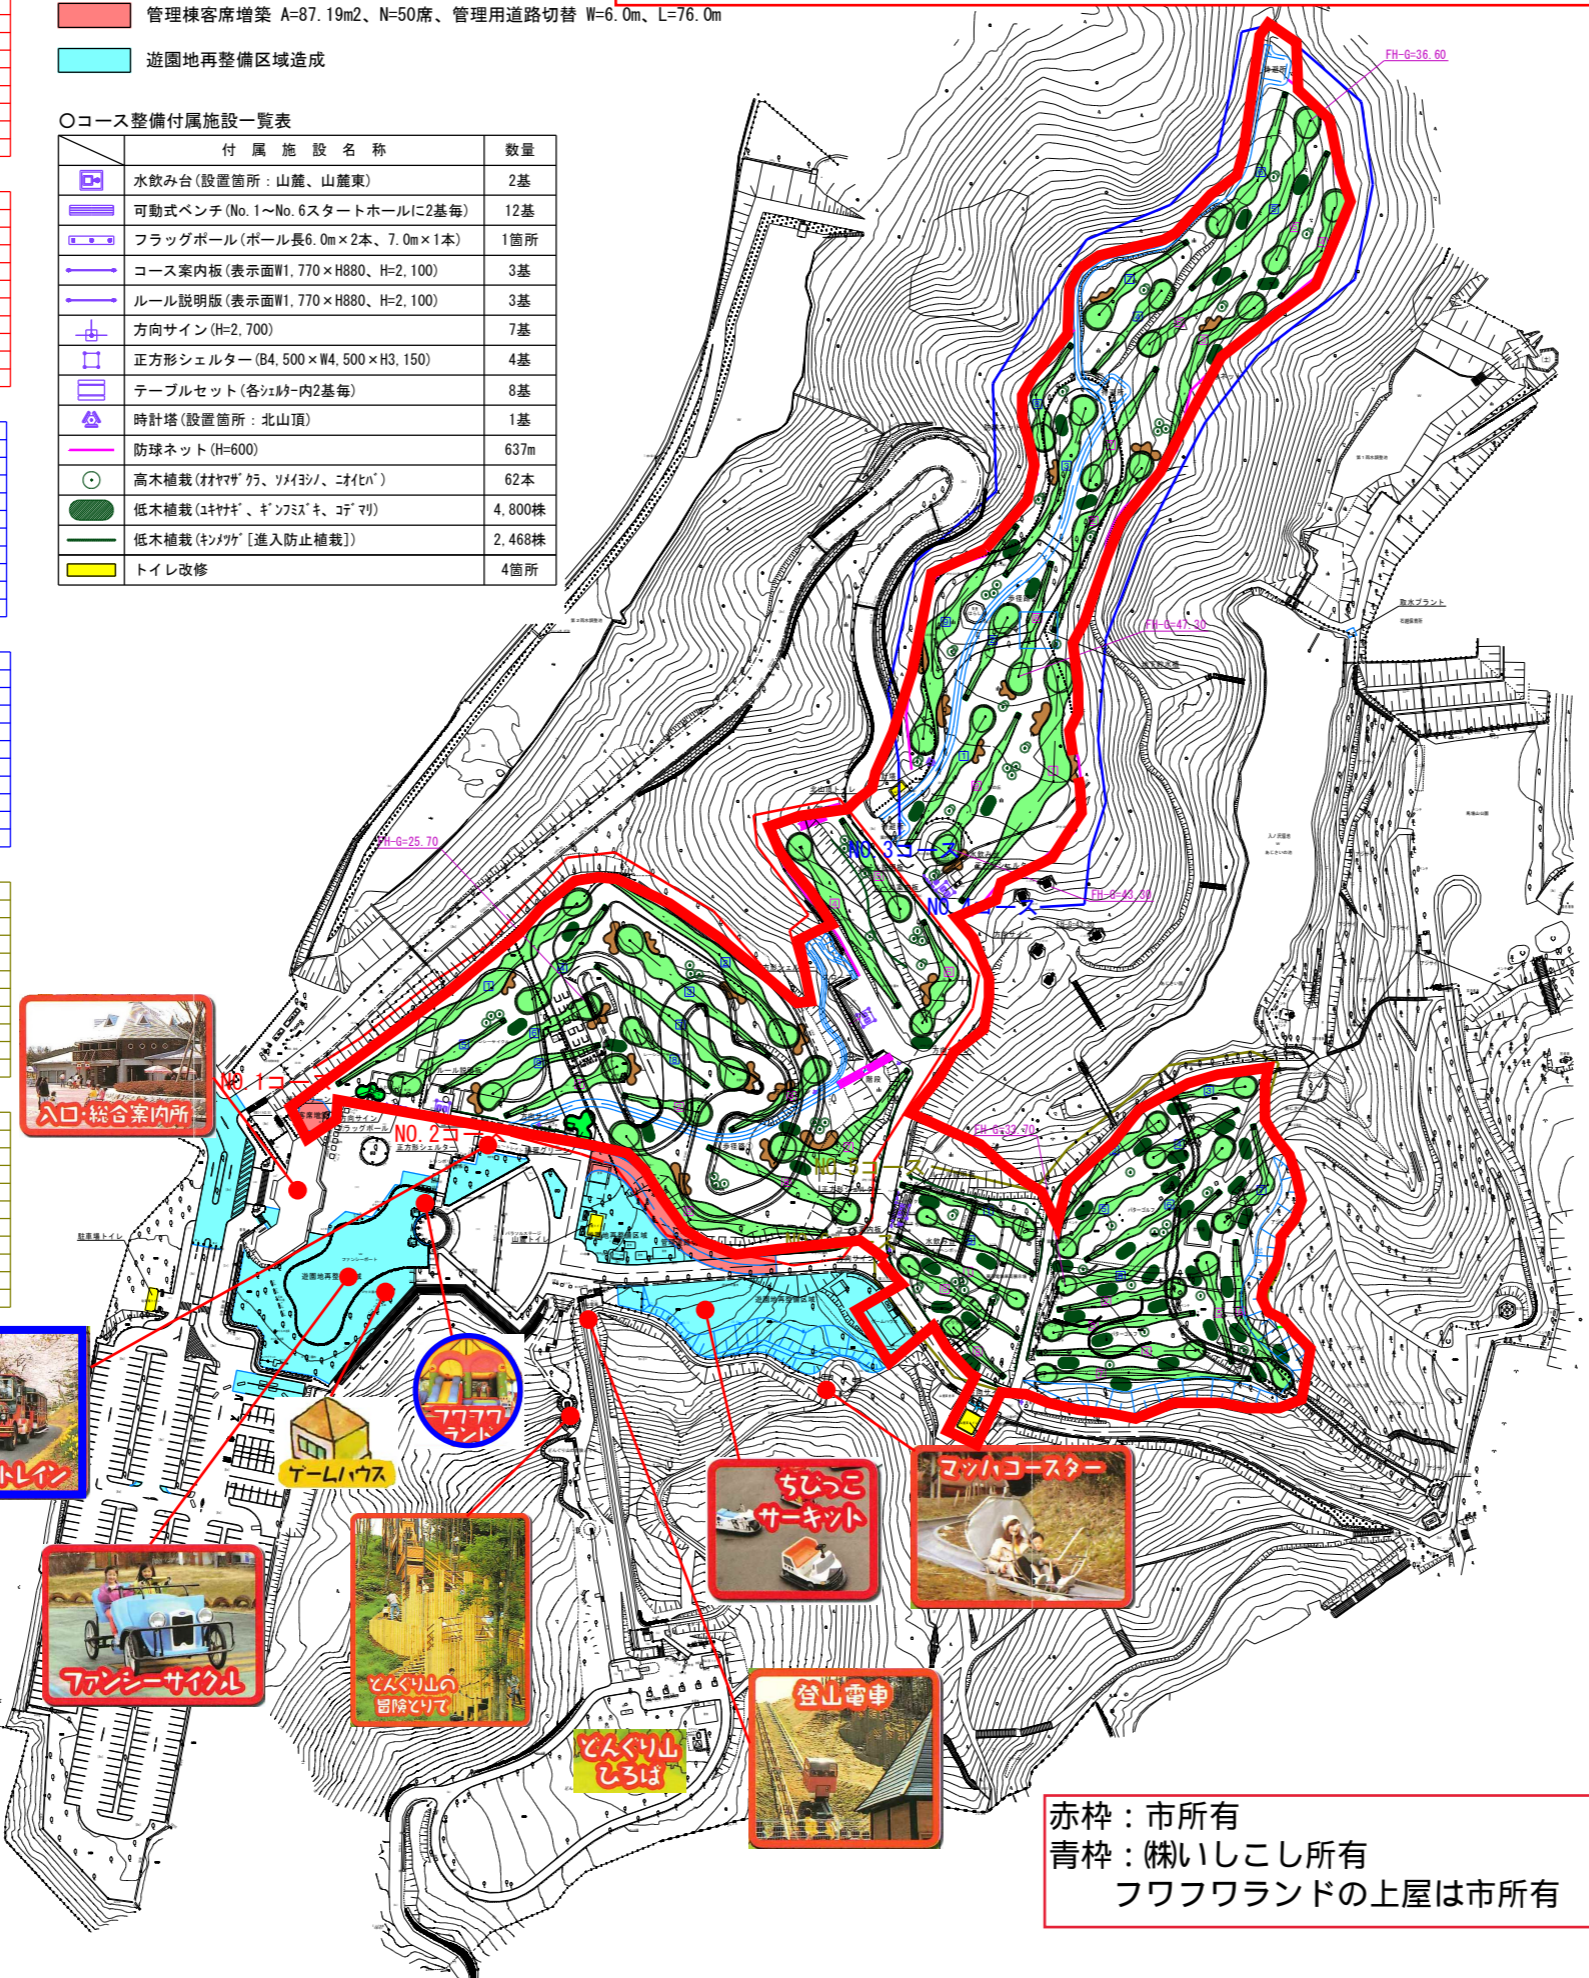

赤枠：市所有
青枠：(株)いしこし所有
フワフワランドの上屋は市所有



工事番号	号
施設名	登米市パークゴルフ場
施工地名	石越町南郷字高森100番地
工事名	平成 年度 工事
図面名	全体計画平面図
縮尺	S=1/1000 位置
設計者	設計年度
登米市	図番