

営農型太陽光発電に係る「協議の場」の開催について

農地転用許可基準の一般基準において、地域計画の達成に支障を及ぼすおそれがあると認められる場合は許可ができないこととなっております。また、農林水産省が公表する「営農型太陽光発電に係る農地転用許可制度上の取扱いに関するガイドライン」において、地域計画の区域内において営農型太陽光発電を行う場合は、当該地域計画に書か
係る協議の場において、農地の利用の集積その他の農業上の効率的かつ総合的な利用の確保に支障を生ずるおそれがないとして、合意を得て行うものと規定されています。
つきましては、下記の農地において、営農型太陽光発電を実施することについて、地域計画の達成に支障が生じないかを確認するため、協議の場（意見募集）を行います。

1 対象地域

◇米山地域

2 営農型太陽光発電の実施農地等

No.	地名	地番	地目	面積（㎡）	作付作物	転用許可期間（予定）
1	登米市米山町字善王寺永沢	114-1	畑	2,924.00	キクラゲ、コケ	3年間
2	登米市米山町字善王寺永沢	115	畑	1,686.00	キクラゲ、コケ	3年間
3	登米市米山町字善王寺永沢	118	畑	8,170.00	キクラゲ、コケ	3年間
4	登米市米山町字善王寺永沢	119	畑	11,092.00	キクラゲ、コケ	3年間
5	登米市米山町字善王寺森ノ腰	239-1	畑	5,856.00	キクラゲ、コケ	3年間

3 意見募集期間

◇令和7年9月12日（金）～令和7年9月22日（月）


4 意見の提出方法

◇登米市ホームページ「登米市地域計画（地域農業経営基盤強化促進計画）」から「意見書（協議の場）」をダウンロードし、下記の問い合わせに持参、郵便、Eメールまたは
ファクシミリで提出してください。
(URL:<https://www.city.tome.miyagi.jp/sangyou/shisejoho/noringyo/nogyo/chiikikeikaku.html>)


5 お問い合わせ先

◇登米市産業経済部 産業総務課 農業経営支援係（登米市中田町石森字西桜場18 中田庁舎2階）
◇TEL：0220-34-2716 FAX：0220-34-2802 Eメール：sangyosomu@city.tome.miyagi.jp

○: 実施場所

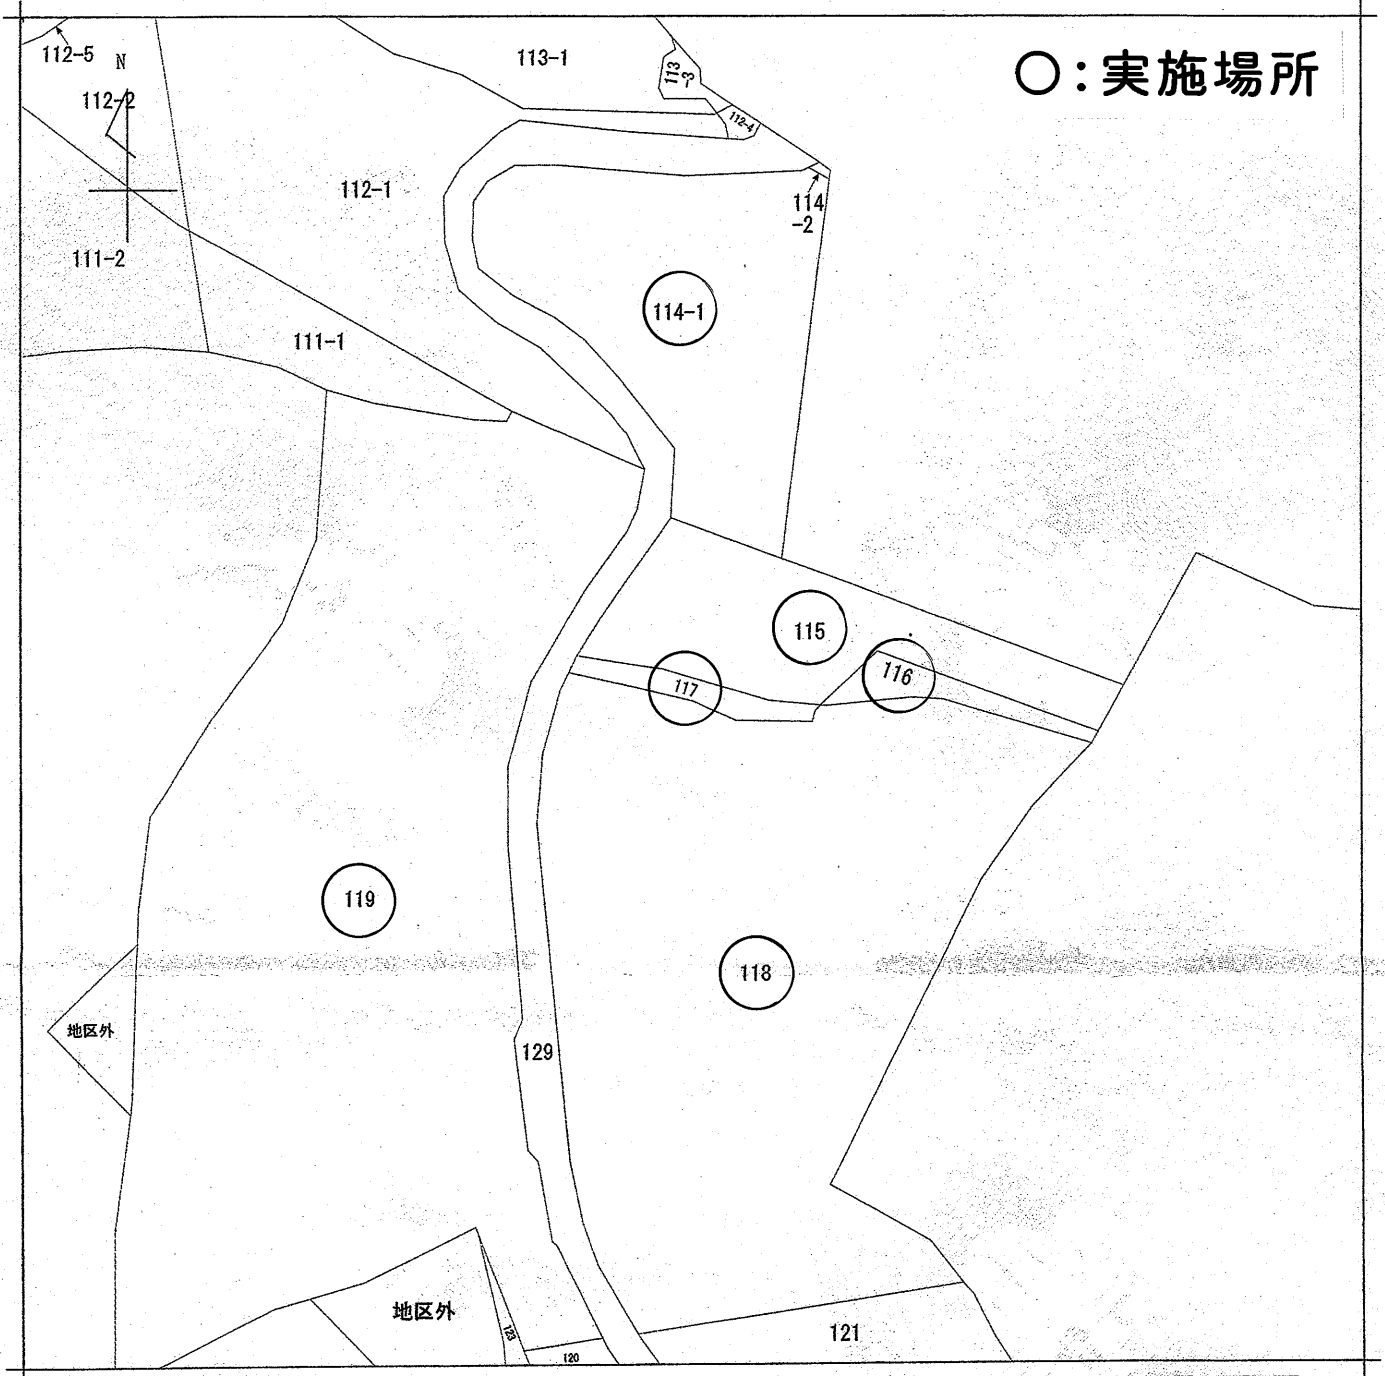

(注) 地図に準ずる図面は、土地の区画を明確にした不動産登記法所定の地図が備え付けられるまでの間、これに代わるものとして備え付けられている図面で、土地の位置及び形状の概略を記載した図面です。

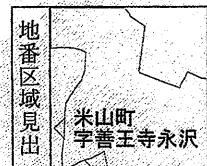

請求部	所在	登米市米山町字善王寺永沢				地番	117番			
出力縮	1/1000	精度区		座標系又は番号は記号		分類	地図に準ずる図面		種類	旧土地台帳附属地図
作成年月日					備付年月日(原図)			補記事項		

これは地図に準ずる図面に記録されている内容を証明した書面である。

(仙台北法務局登米支局管轄)

令和7年9月3日

仙台北法務局古川支局


登記官

末永正



請求番号: 7-1

(1/1)

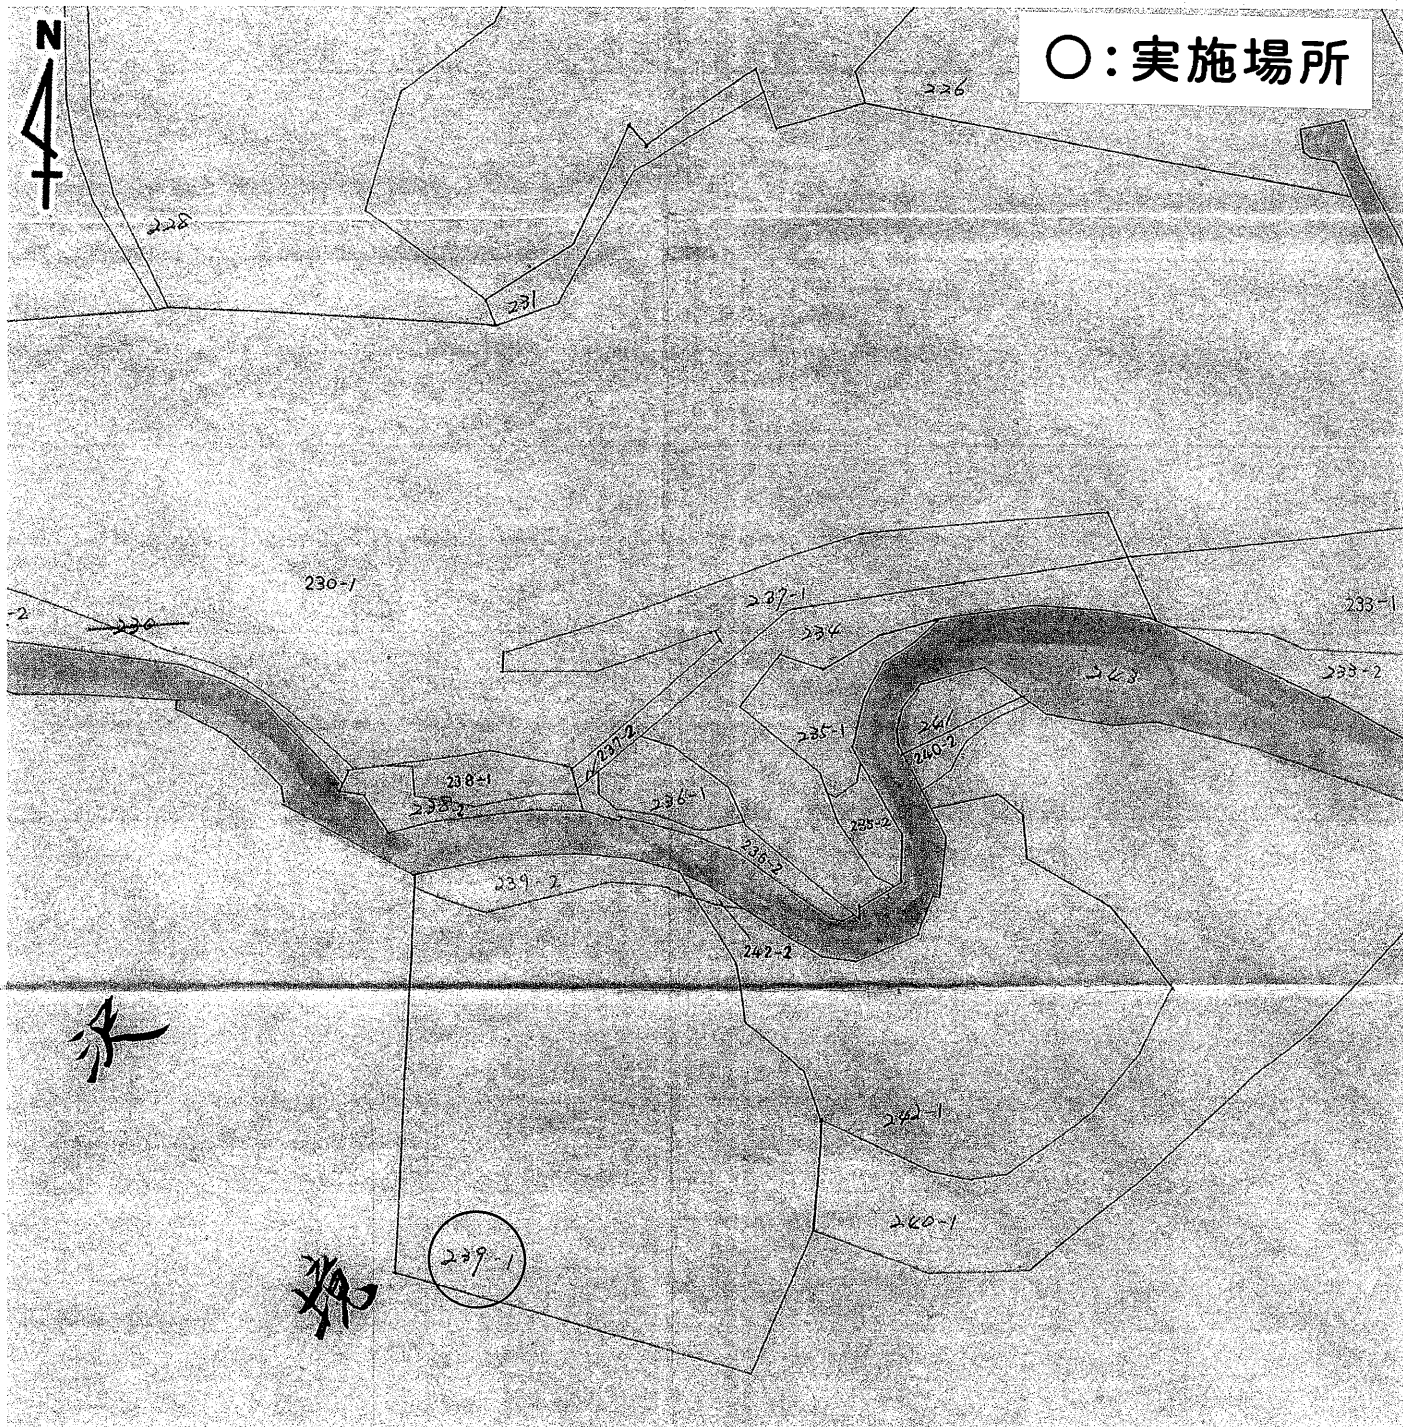

(注) 地図に準ずる図面は、土地の区画を明確にした不動産登記法所定の地図が備え付けられるまでの間、これに代わるものとして備え付けられている図面で、土地の位置及び形状の概略を記載した図面です。


請求部分	所在	宮城県 登米市米山町 善王寺 森ノ腰	地番	239-1			
縮尺	1/1000	補記事項					


これは閉鎖された地図に準ずる図面の写しである。

令和7年9月5日


仙台法務局登米支局

登記官 及川 貴也

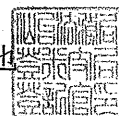

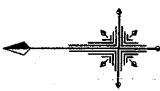

≒87, 120

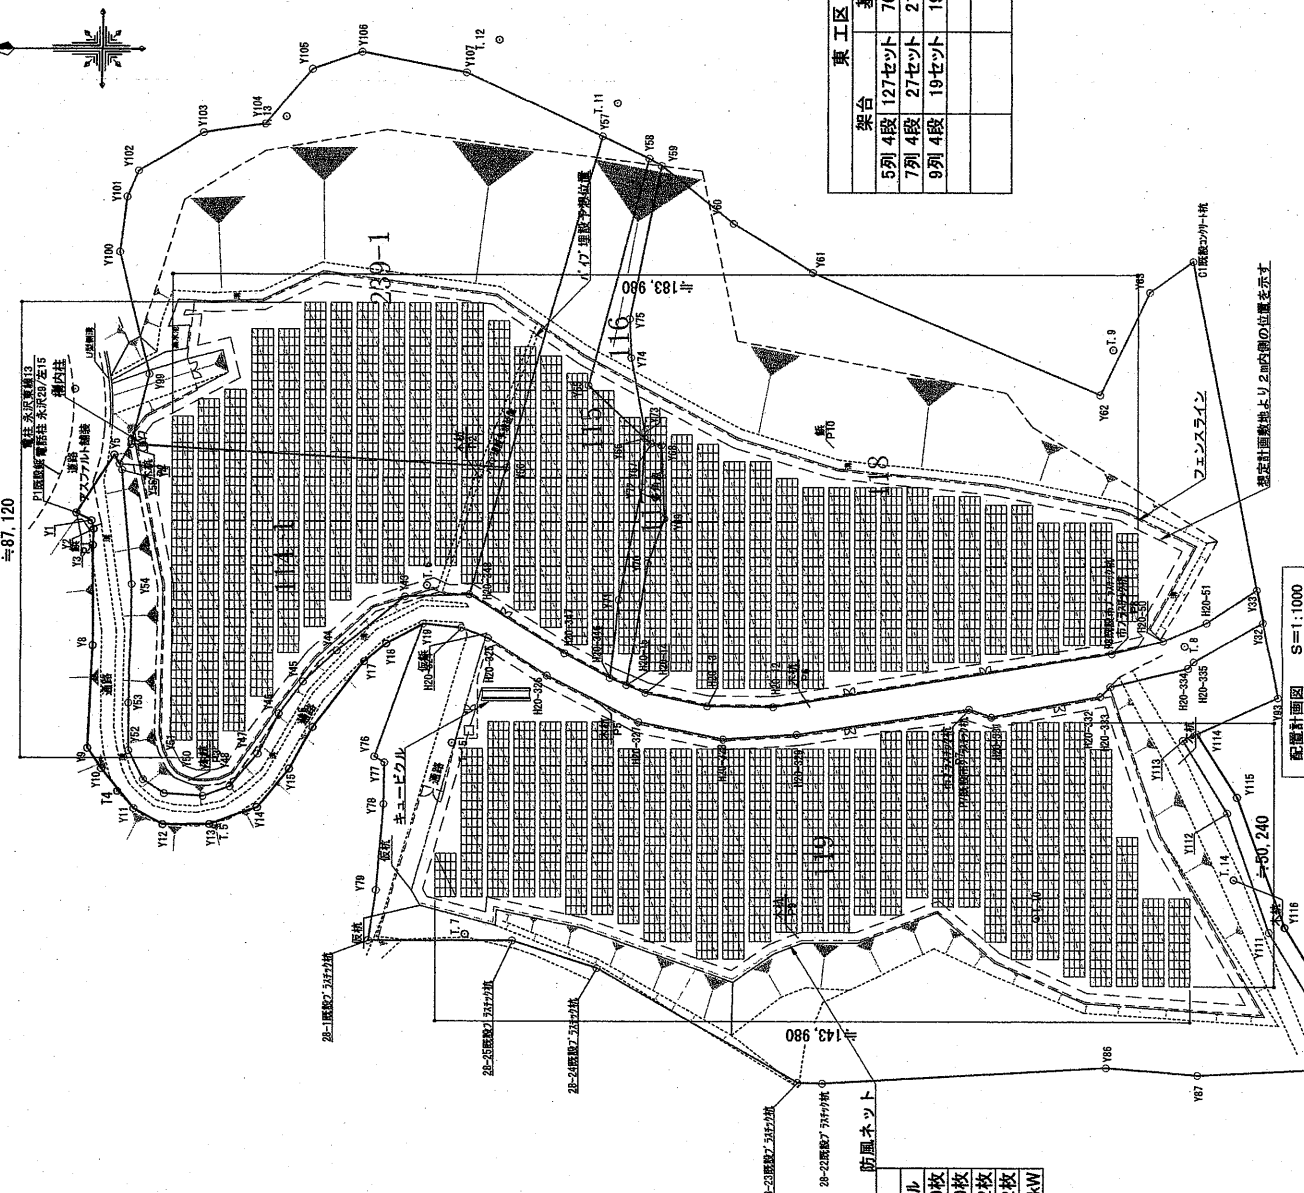

東工区			
架台	基礎	モジュール	
5列 4段 127セット	762ヶ所	2,540枚	
7列 4段 27セット	216ヶ所	756枚	
9列 4段 19セット	180ヶ所	684枚	
		3,980枚	
		1,174.1kW	

中工区			
架台	基礎	モジュール	
5列 4段 78セット	468ヶ所	1,560枚	
7列 4段 20セット	160ヶ所	560枚	
9列 4段 7セット	70ヶ所	252枚	
		2,372枚	
		699.74kW	

配電計画図より2面内側の位置を示す

配電計画図 S=1:1000

記 事	大和ハウス工業株式会社 仙台支社 環境エネルギー事業部	承認	照査	工事名称	登米善王寺太陽光発電所 新設工事	作成年月日 2019/10/20	提出回数
		製図	工事	図面名称	配置計画図	縮尺 S=1:1000 (A3)	図面番号 C-05