

排水設備等計画確認申請書（農業集落排水事業用）

平成 年 月 日

登米市長 あて

住 所 \_\_\_\_\_

氏 名 \_\_\_\_\_ (印)

電話番号 ( ) \_\_\_\_\_

登米市農業集落排水事業条例第7条第1項の規定により、次のとおり申請します。

設置場所					
申請区分	新設・増設・改造・浄化槽切替	固着個所	公共ます・私設ます		
使用状況	排水人口 _____ 人	利用戸数	戸	床面積	_____ m <sup>2</sup>
使用水区分	水道水・その他 ( )	排水区分	家庭用・その他 ( )		
工事期間	平成 年 月 日 ~ 平成 年 月 日				

融資あっせん（利子補給制度）

利用する・利用しない

他人の土地又は排水設備を使用する場合はその所有者の同意	家屋所有者の承諾	住 所 氏 名	(印)
	土地所有者の承諾	住 所 氏 名	(印)
	排水設備所有者の承諾	住 所 氏 名	(印)

委 任 状

上記排水設備等工事に関する申請手続の一切を委任します。

委任者（申請者）住 所

氏 名 \_\_\_\_\_ (印)

受任者（公認業者）住 所

氏 名 \_\_\_\_\_ (印)

公認業者登録番号 第 \_\_\_\_\_ 号


添付書類確認	<input type="checkbox"/> 施工位置図（住宅地図） 1部	<input type="checkbox"/> 排水設備等工事調書 1部	収 受 印
	<input type="checkbox"/> 排水設備等工事平面図 1部	<input type="checkbox"/> 排水配管布設工断面図 1部	
	<input type="checkbox"/> 宅内排水設備縦断面図 1部		

※ 注意事項



(様式第3号添付)

# 排水設備等工事平面図

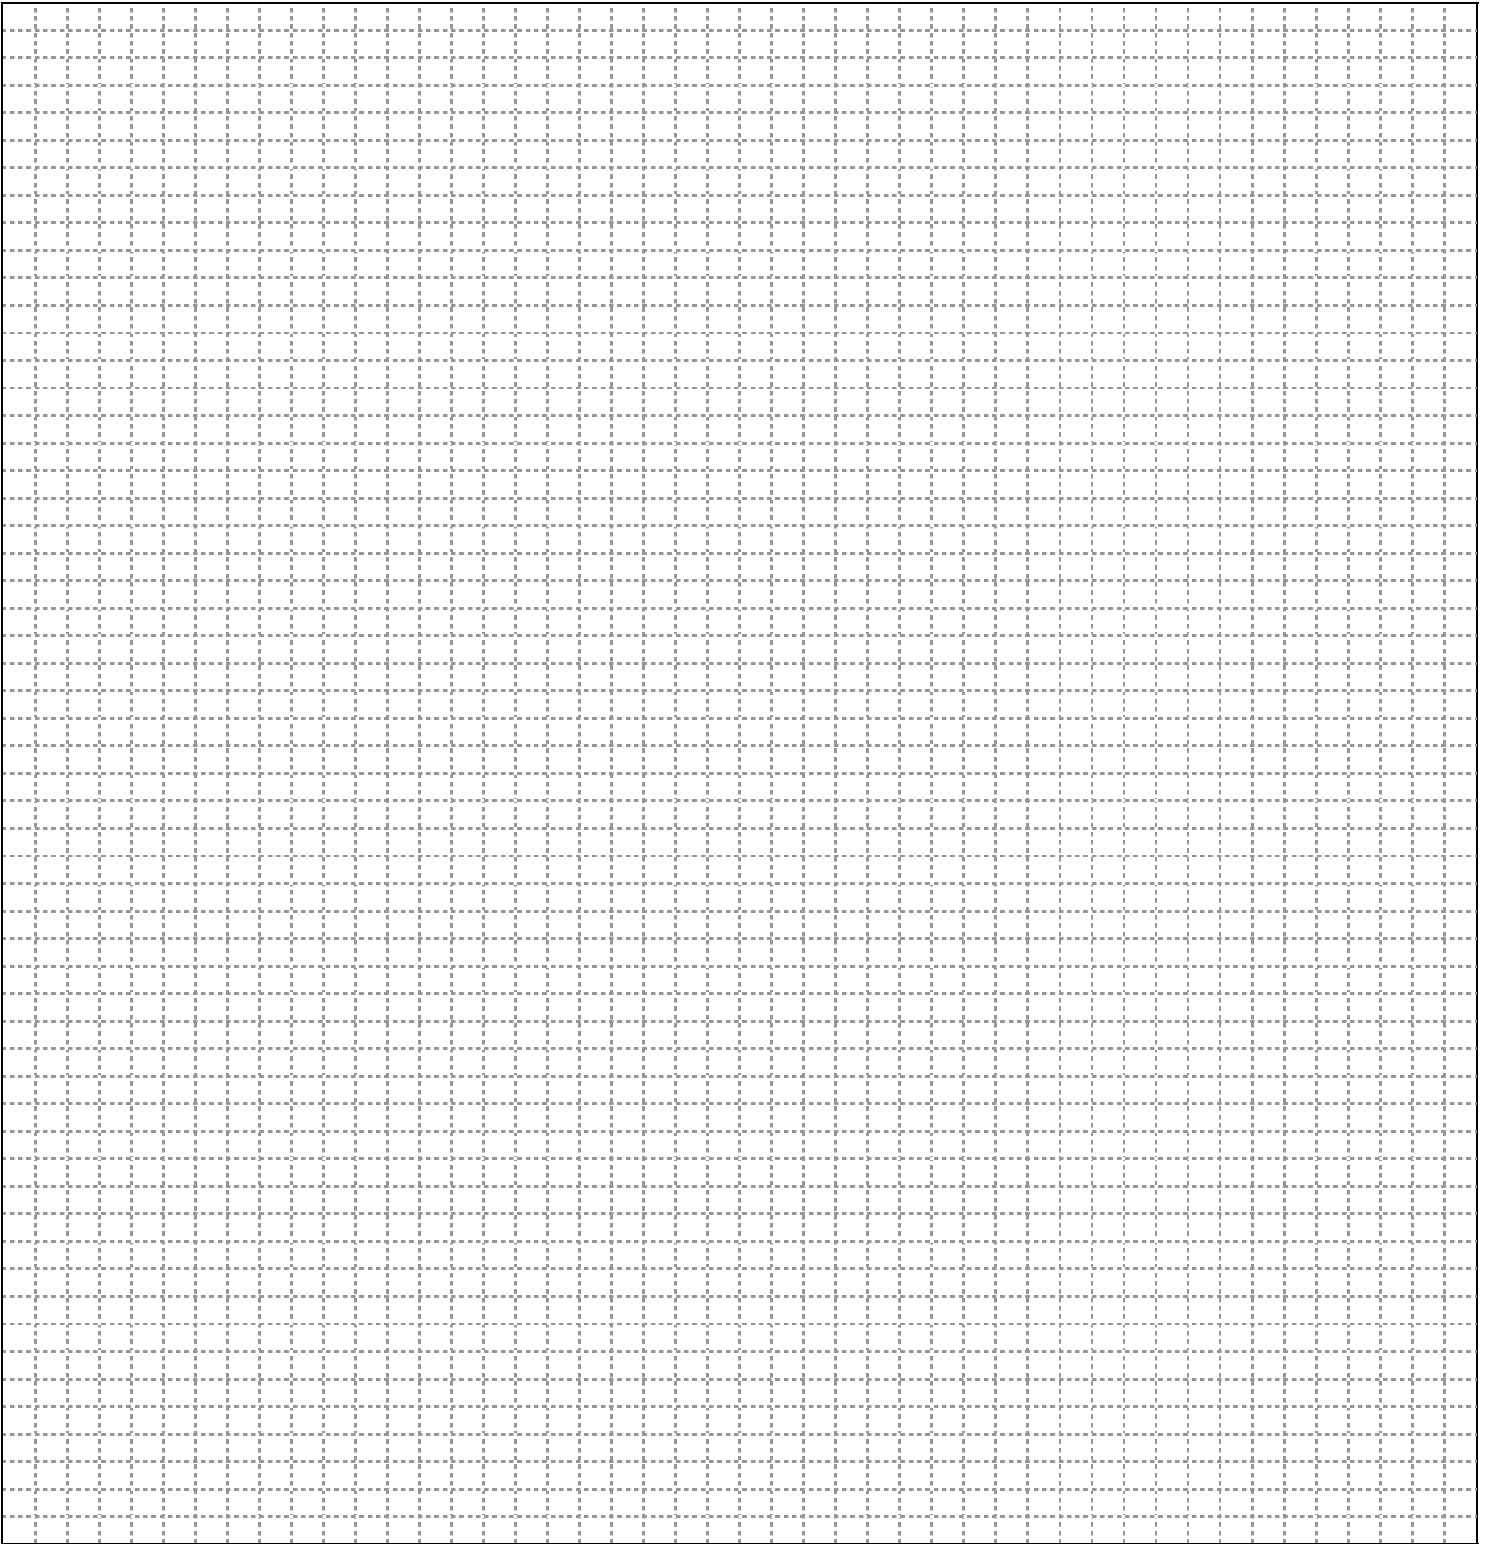

設計内訳書並びに上記図面のとおりに完成した ことを承認いたします。  平成 年 月 日  登米市長 殿  申請者氏名	完 成 検査報告	管内流下 状 態	ます設置 状 態	インバート 施工状態	便器・タンク 添付状態	洗浄状態	附帯工事	給水配管 状 態	総 合
	検査結果	合・否	合・否	合・否	合・否	合・否	合・否	合・否	合・否
	手直し確認	月 日	月 日	月 日	月 日	月 日	月 日	月 日	月 日
上記のとおりに報告いたします。  検査年月日 平成 年 月 日  検査員									

(様式第3号添付)

宅内排水設備工事

縦

断

図

縮尺:横1/200 縦1/50

D. L=

勾配

地盤高

土被

管低高

掘削深

区間距離

測点

# 管路布設標準断面図

