


様式第8号（第7条関係）

排水設備等完成届 <div style="text-align: right; margin-top: 10px;"> 年 月 日 </div>		
登米市長 あて		
住 所 _____ 申請者 氏 名 _____ (印) 電話番号 _____		
登米市農業集落排水事業条例第9条第1項の規定により届けます。		
排水設備設置場所		
施工業者公認 工事店	住 所	
	代 表 者 氏 名	
	責 任 技 術 者 氏 名	(印)
確認年月日及び番号	年 月 日 第 号	
工事完成年月日	年 月 日	
処 理 事 項		
検査年月日	年 月 日	検査済証交付年月日及び番号
検査結果	合格・手直	年 月 日 第 号
手直し事項		

(様式第3号添付)

排水設備等工事平面図

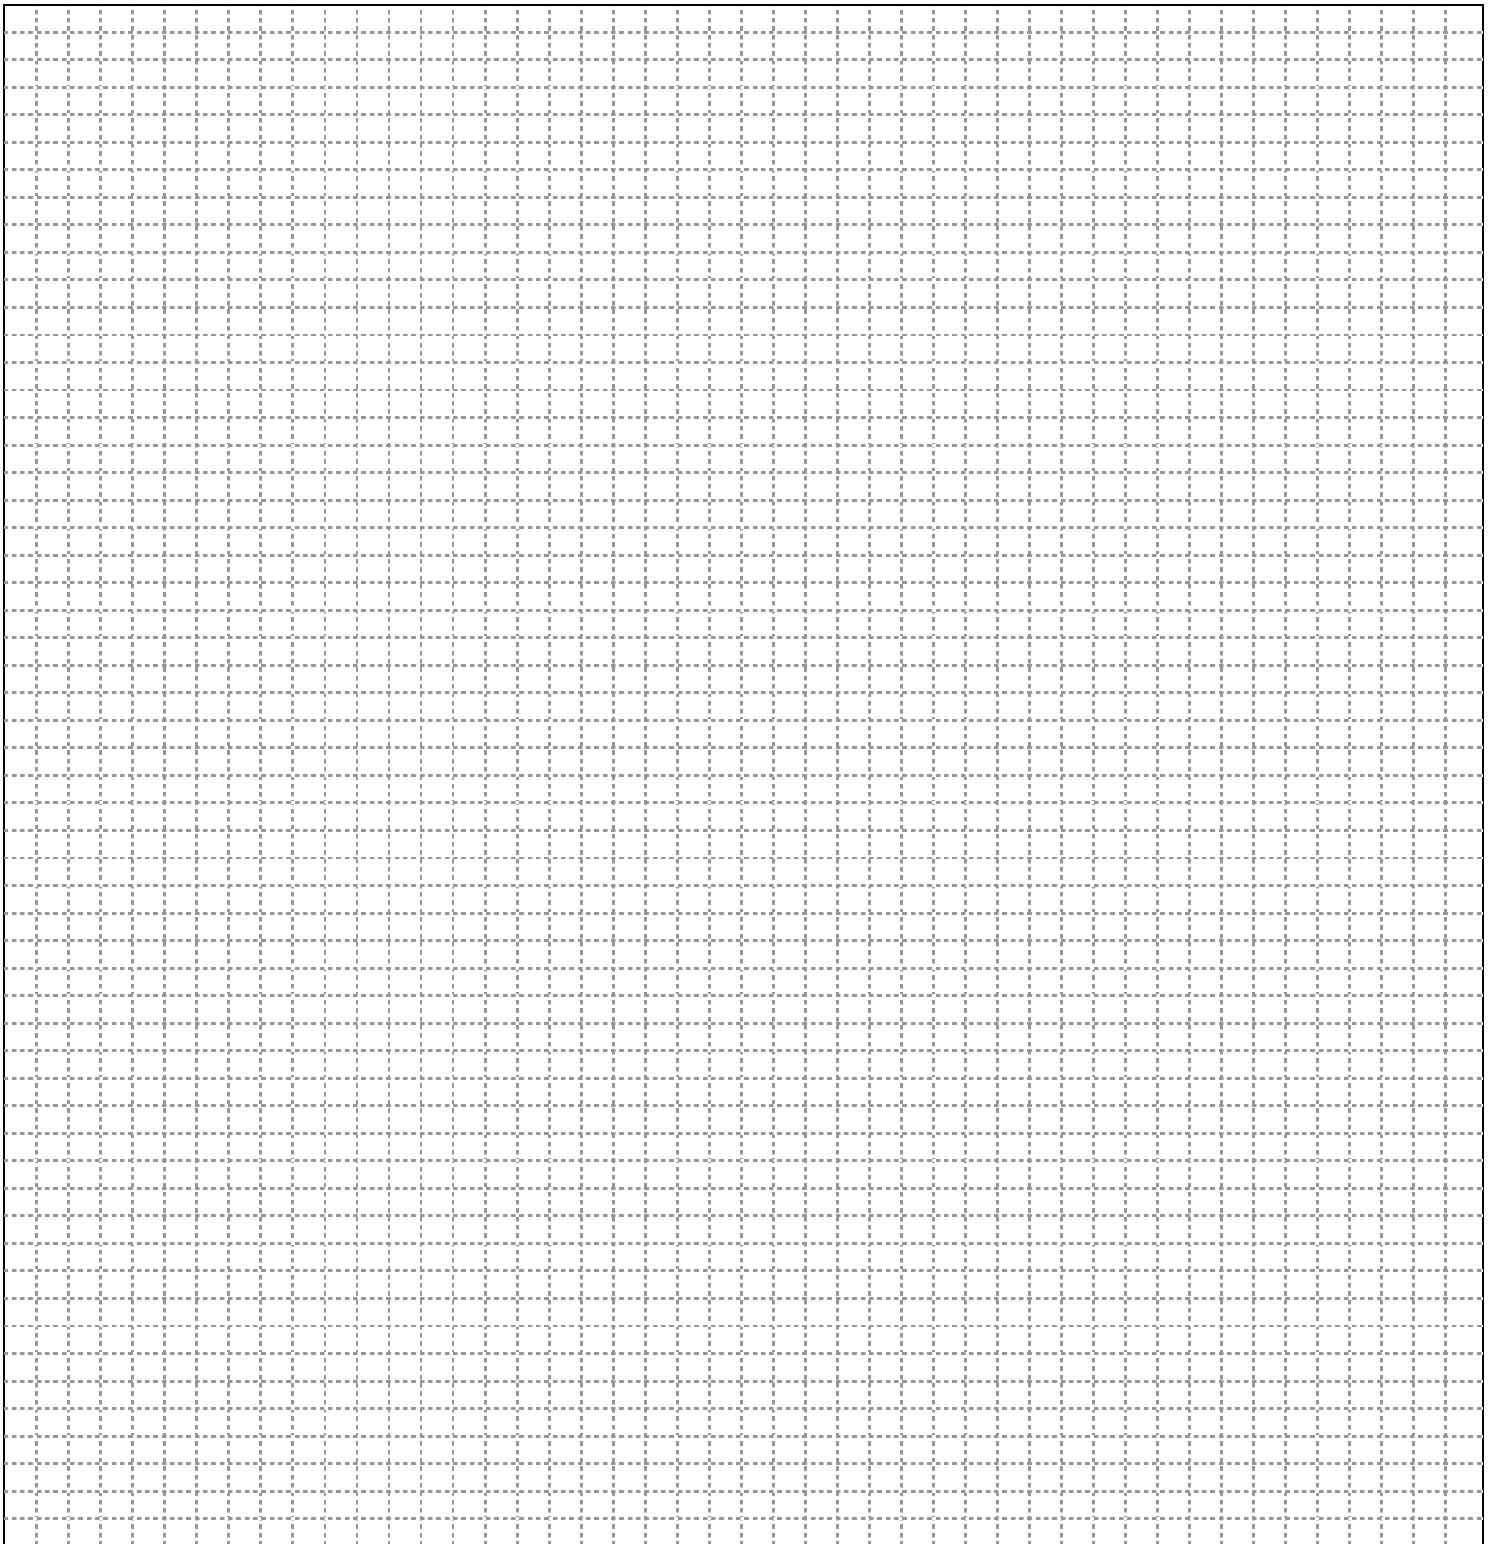

設計内訳書並びに上記図面のとおりに完成した
ことを承認いたします。

平成 年 月 日

登米市長 殿

申請者氏名

㊞

完 成 検査報告	管内流下 状 態	ます設置 状 態	インバート 施工状態	便器・タンク 添付状態	洗浄状態	附帯工事	給水配管 状 態	総 合
検査結果	合・否	合・否	合・否	合・否	合・否	合・否	合・否	合・否
手直し確認	月 日	月 日	月 日	月 日	月 日	月 日	月 日	月 日

上記のとおりに報告いたします。

検査年月日 平成 年 月 日

検査員

㊞

(様式第3号添付)

縮尺:横1/200 縦1/50

宅内排水設備工事

縦

断

図

D. L =

勾 配

地 盤 高

土 被

管 低 高

掘 削 深

区 間 距 離

測 点

管路布設標準断面図

