

様式第5号（第8条関係）

排水設備等完成届 <div style="text-align: right; margin-top: 10px;"> 年 月 日 </div>		
登米市長 あて		
住 所 _____ 申請者 氏 名 _____ (印) 電話番号 _____		
登米市浄化槽整備推進事業条例第10条の規定により届けます。		
排水設備設置場所		
施工業者公認 工事店	住 所	
	代 表 者 氏 名	
	責 任 技 術 者 氏 名 _____ (印)	
確認年月日及び番号	年 月 日 第 号	
工事完成年月日	年 月 日	
処 理 事 項		
検査年月日	年 月 日	検査済証交付年月日及び番号
検査結果	合格・手直	年 月 日 第 号
手直し事項		


(様式第3号添付)

課長	係長	係員

排水設備等工事調書

公認業者 登録番号	第 号	新 増 改 築 築 築 浄化槽切替	排水設備		排水面積	m ²					
水栓番号	第 号		水洗装置	処理分区							
設置場所			住 所 申請者 氏 名 ⑩								
委任代理人		責任技術者		登録番号							
名 称	形 式	設 計			融 資 査 定			精 算			便器種別 A型・B型 C型・D型 E型・その他
		数量	単 価	金 額	数量	単 価	金 額	数量	単 価	金 額	
水洗設備工事費	大便器(付属品共)	組									便器数 大便器 個 小便器 個 両用便器 個 洋風便器 個
	小便器(")	組									
	両用便器(")	組									
	洋風便器(")	組									
	手 洗 器	組									
	洗 面 器	組									
	便槽処理費	一式								確 認 号	
	器具取付費	一式									
	小 計	(A)								受 付 平成 年 月 日	
	排水設備工事費	管布施工 VP・VU	mm m								審 査 平成 年 月 日
mm m											
mm m											
mm m											
樹設置工		インバート	個							完 成 平成 年 月 日	
			個								
		トラップ	個								
			個								
樹蓋工 鋳鉄		個							検 査 平成 年 月 日		
		個									
継手類								適 要			
公共・樹接続	接続・改良	箇所									
付帯工		一式									
小 計	(B)										
計	(A)+(B)										
設計手数料		%									
運搬消耗損料		%									
合 計											
諸 経 費		%									
改装大工工事費		一式									
共同管負担分											
給水設備工事費		一式									
添付書類 1. 登米市水道事業所提出工事書の写し											
総 計											

排水設備等工事平面図

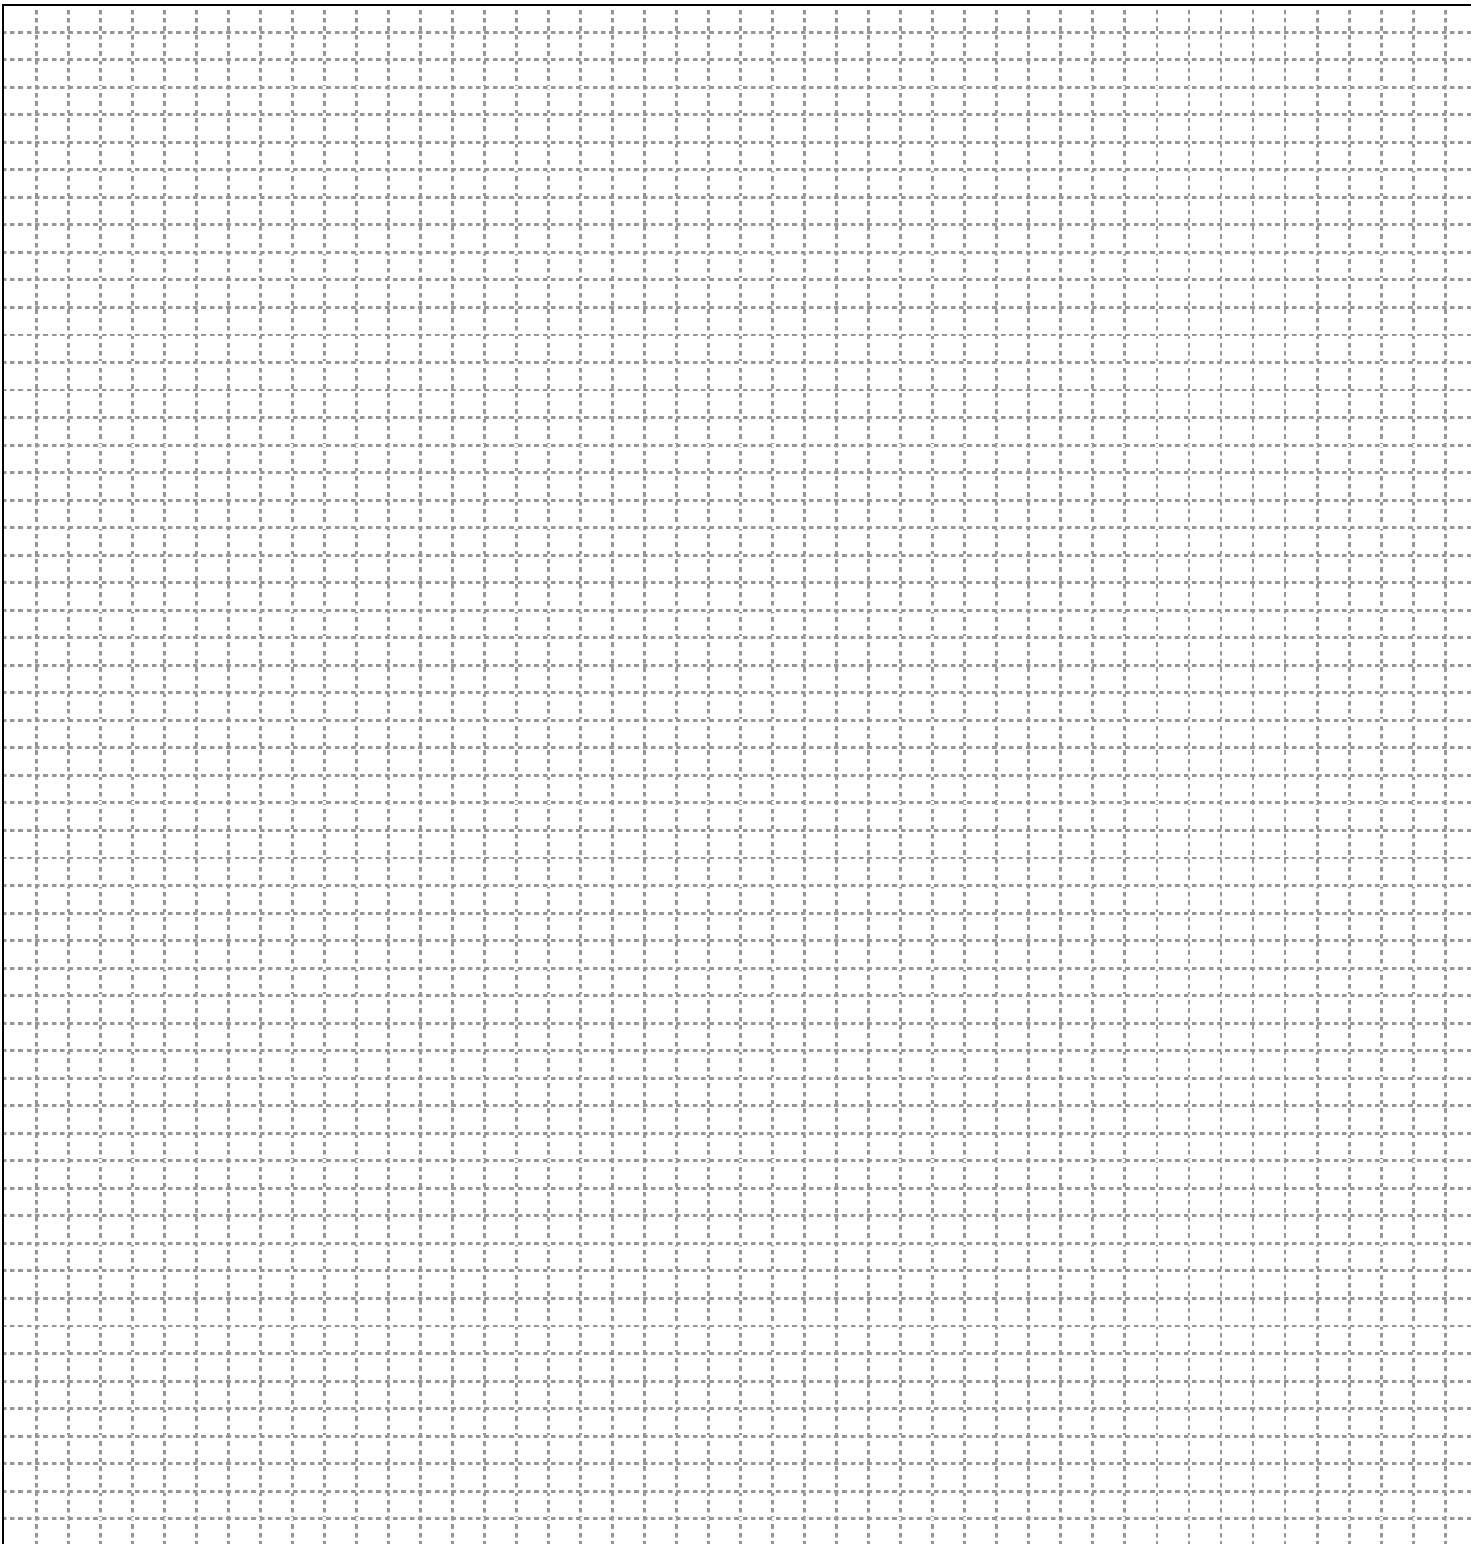

設計内訳書並びに上記図面のとおりに完成したことを承認いたします。 平成 年 月 日 登米市長 殿 申請者氏名	完成検査報告	管内流下状態	ます設置状態	インバート施工状態	便器・タンク添付状態	洗浄状態	附帯工事	給水配管状態	総合
	検査結果	合・否	合・否	合・否	合・否	合・否	合・否	合・否	合・否
	手直し確認	月 日	月 日	月 日	月 日	月 日	月 日	月 日	月 日
	上記のとおり報告いたします。 検査年月日 平成 年 月 日 検査員								

(様式第3号添付)

宅内排水設備工事

縦

断

図

縮尺:横1/200 縦1/50

D. L=

勾 配

地 盤 高

土 被

管 低 高

掘 削 深

区 間 距 離

測 点

管路布設標準断面図

