


様式第8号（第7条関係）

排 水 設 備 等 完 成 届		
年 月 日		
（あて先）登米市長		
住 所 _____		
申請者 氏 名 _____ (印)		
電話番号 _____		
登米市農業集落排水事業条例第9条第1項の規定により届けます。		
排 水 設 備 設 置 場 所		
施 工 業 者 公 認 工 事 店	住 所	
	代 表 者 氏 名	
	責 任 技 術 者 氏 名	(印)
確 認 年 月 日 及 び 番 号	年 月 日 第 号	
工 事 完 成 年 月 日	年 月 日	
処 理 事 項		
検 査 年 月 日	年 月 日	検 査 済 証 交 付 年 月 日 及 び 番 号
検 査 結 果	合 格 ・ 手 直	年 月 日 第 号
手 直 し 事 項		

(様式第3号添付)

排水設備等工事平面図

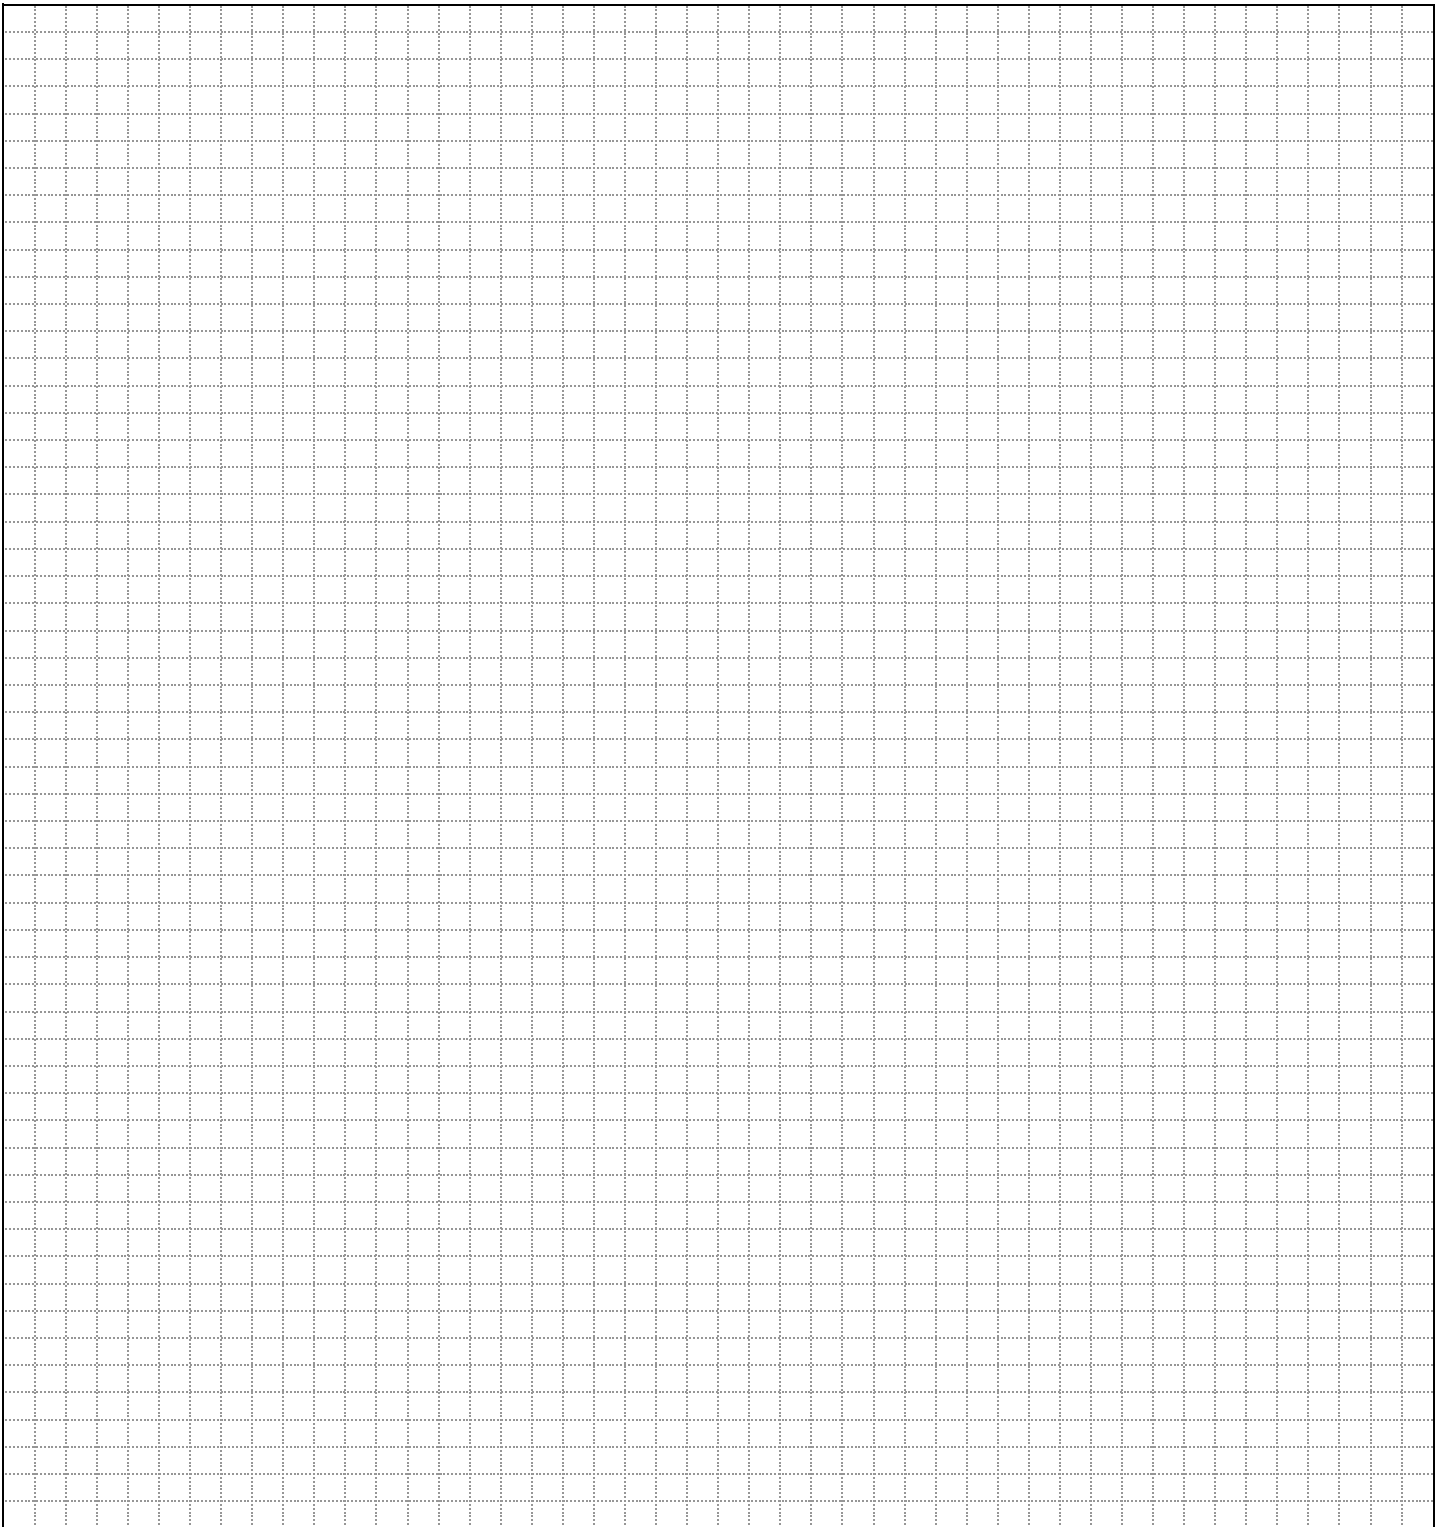

設計内訳書並びに上記図面のとおり完成した ことを承認いたします。 年 月 日 登米市長 殿 申請者氏名 ㊞	完 成 検査報告	管内流下 状 態	ます設置 状 態	インパート 施工状態	便器・タンク 添付状態	洗浄状態	附帯工事	給水配管 状 態	総 合
	検査結果	合・否	合・否	合・否	合・否	合・否	合・否	合・否	合・否
	手直し確認	月 日	月 日	月 日	月 日	月 日	月 日	月 日	月 日
	上記のとおり報告いたします。 検査年月日 年 月 日 検査員 ㊞								

(様式第3号添付)

宅内排水設備工事

縦断図

縮尺:横1/200 縦1/50

D. L =

勾配

地盤高

土被

管低高

掘削深

区間距離

測点

管路布設標準断面図

