

排水設備等計画確認申請書（公共下水道事業用）

平成 年 月 日

登米市長 あて

住 所 _____

氏 名 _____ (印)

電話番号 () _____

登米市下水道条例第6条第1項の規定により、次のとおり申請します。

設置場所					
申請区分	新設・増設・改造・浄化槽切替	固着個所	公共ます・私設ます		
使用状況	排水人口 _____ 人	利用戸数 _____ 戸	床面積 _____ m ²		
使用水区分	水道水・その他 ()	排水区分	家庭用・その他 ()		
工事期間	平成 年 月 日 ~ 平成 年 月 日				

融資あっせん（利子補給制度）

利用する・利用しない

他人の土地又は排水設備を使用する場合はその所有者の同意	家屋所有者の承諾	住所 氏名 _____ (印)
	土地所有者の承諾	住所 氏名 _____ (印)
	排水設備所有者の承諾	住所 氏名 _____ (印)

委任状

上記排水設備等工事に関する申請手続の一切を委任します。

委任者（申請者）住所

氏名 _____ (印)

受任者（公認業者）住所

氏名 _____ (印)

公認業者登録番号 第 _____ 号

添付書類確認	<input type="checkbox"/> 施工位置図（住宅地図） 1部	<input type="checkbox"/> 排水設備等工事調書 1部	収 受 印
	<input type="checkbox"/> 排水設備等工事平面図 1部	<input type="checkbox"/> 排水配管布設工断面図 1部	
	<input type="checkbox"/> 宅内排水設備縦断面図 1部		

※ 注意事項


(様式第3号添付)

課長	係長	係員

排水設備等工事調書

公認業者 登録番号	第 号	浄化槽切替 増改築	排水設備		排水面積	m ²						
水栓番号	第 号		水洗装置	処理分区								
設置場所			住所 申請者氏名									
委任代理人		責任技術者		登録番号								
名称	形式	設計			融資査定			精算			便器種別 A型・B型 C型・D型 E型・その他	
		数量	単価	金額	数量	単価	金額	数量	単価	金額		
水洗設備工事費	大便器(付属品共)		組									便器種別 大便器 個 小便器 個 両用便器 個 洋風便器 個
	小便器(")		組									
	両用便器(")		組									
	洋風便器(")		組									
	手洗器		組									
	洗面器		組									
	便槽処理費		一式								確認号	
	器具取付費		一式									
	小計	(A)									受付 平成 年 月 日	
	排水設備工事費	管布施工 VP・VU	mm	m								審査 平成 年 月 日
mm			m									
mm			m									
mm			m									
柵設置工		インバート		個								完成 平成 年 月 日
				個								
				個								
				個								
柵蓋工 鋳鉄		トラップ		個								検査 平成 年 月 日
				個								
			個									
			個									
継手類 公共・柵接続 付帯工	接続・改良	箇所 一式								適要		
小計	(B)											
計	(A)+(B)											
設計手数料		%										
運搬消耗損料		%										
諸経費		%										
改装大工工事費		一式										
共同管負担分												
給水設備工事費		一式										
総計										添付書類 1. 登米市水道事業所提出工事書の写し		

排水設備等工事平面図

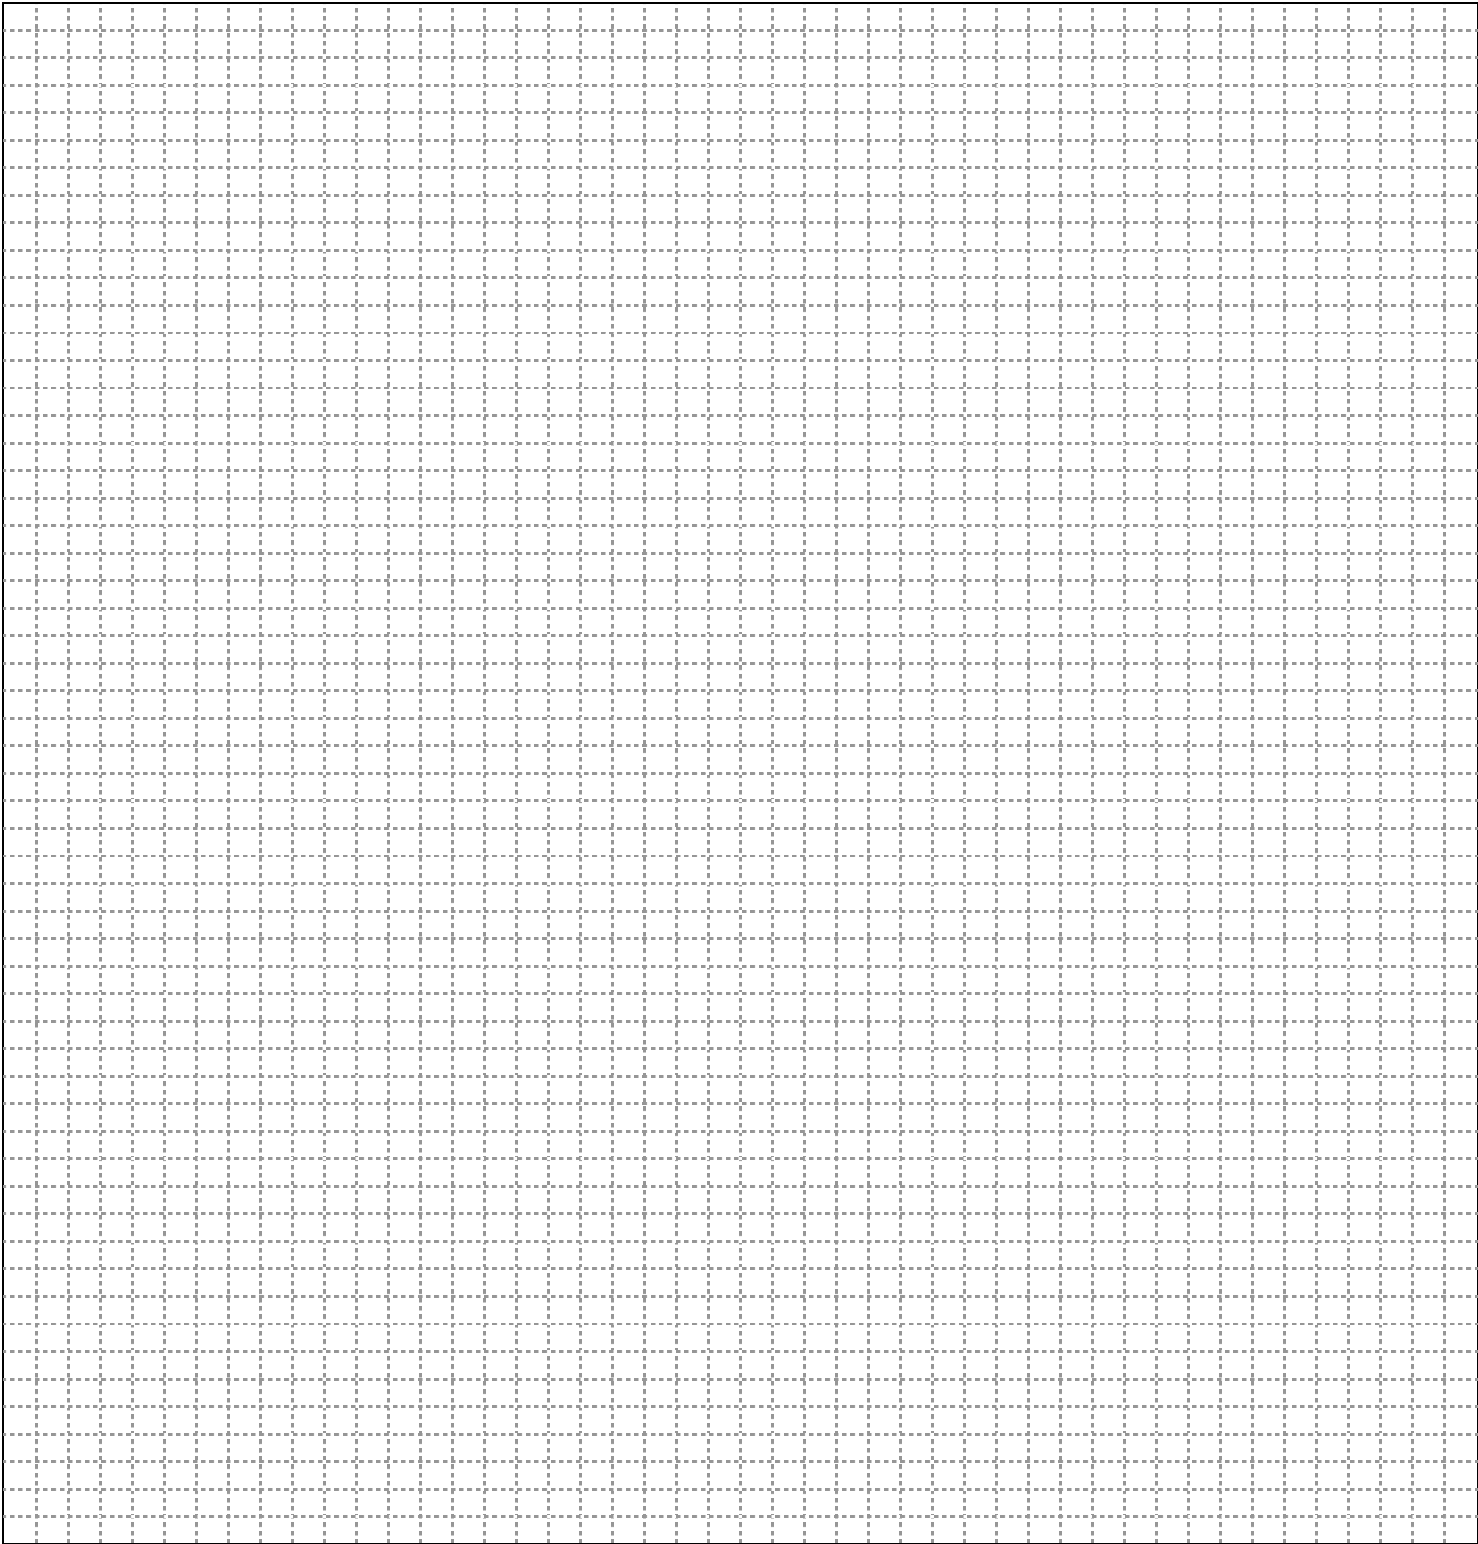

設計内訳書並びに上記図面のとおりに完成したことを承認いたします。

平成 年 月 日

登米市長 殿

申請者氏名 ㊞

完成 検査報告	管内流下 状態	ます設置 状態	インバート 施工状態	便器・タンク 添付状態	洗浄状態	附带工事	給水配管 状態	総 合
検査結果	合・否	合・否	合・否	合・否	合・否	合・否	合・否	合・否
手直し確認	月 日	月 日	月 日	月 日	月 日	月 日	月 日	月 日
上記のとおり報告いたします。								
検査年月日 平成 年 月 日				検査員 ㊞				

(様式第3号添付)

宅内排水設備工事

縦

断

図

縮尺:横1/200 縦1/50

D. L=

勾 配

地 盤 高

土 被

管 低 高

掘 削 深

区 間 距 離

測 点

管路布設標準断面図

