①

②

③

④

⑤

⑥

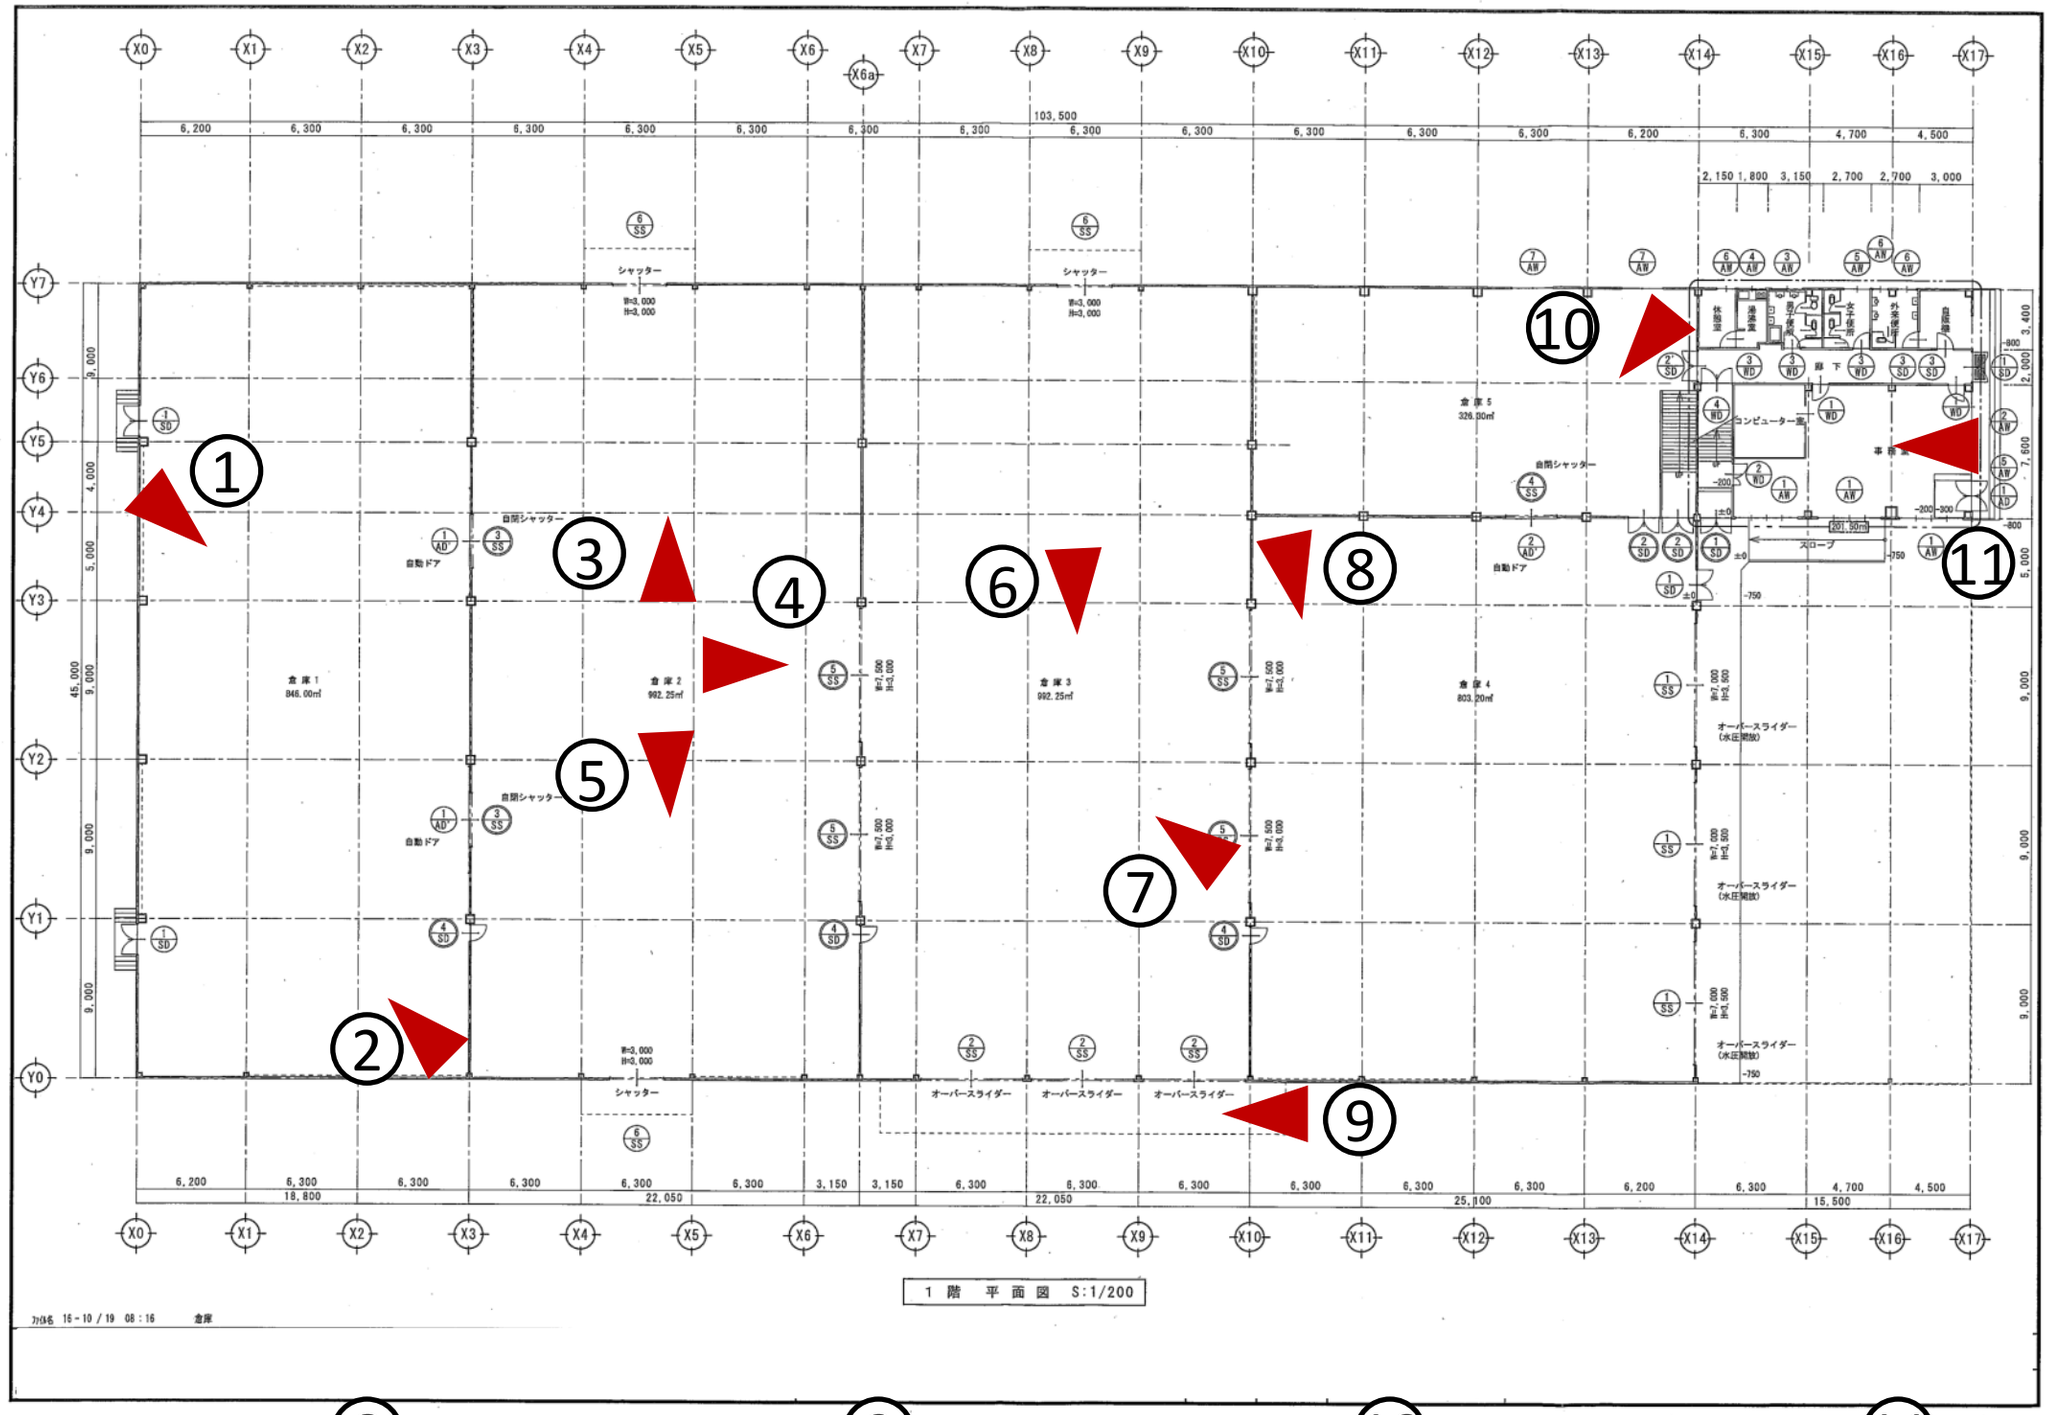

⑦

⑧

⑨

⑩

⑪

1

2

3

4

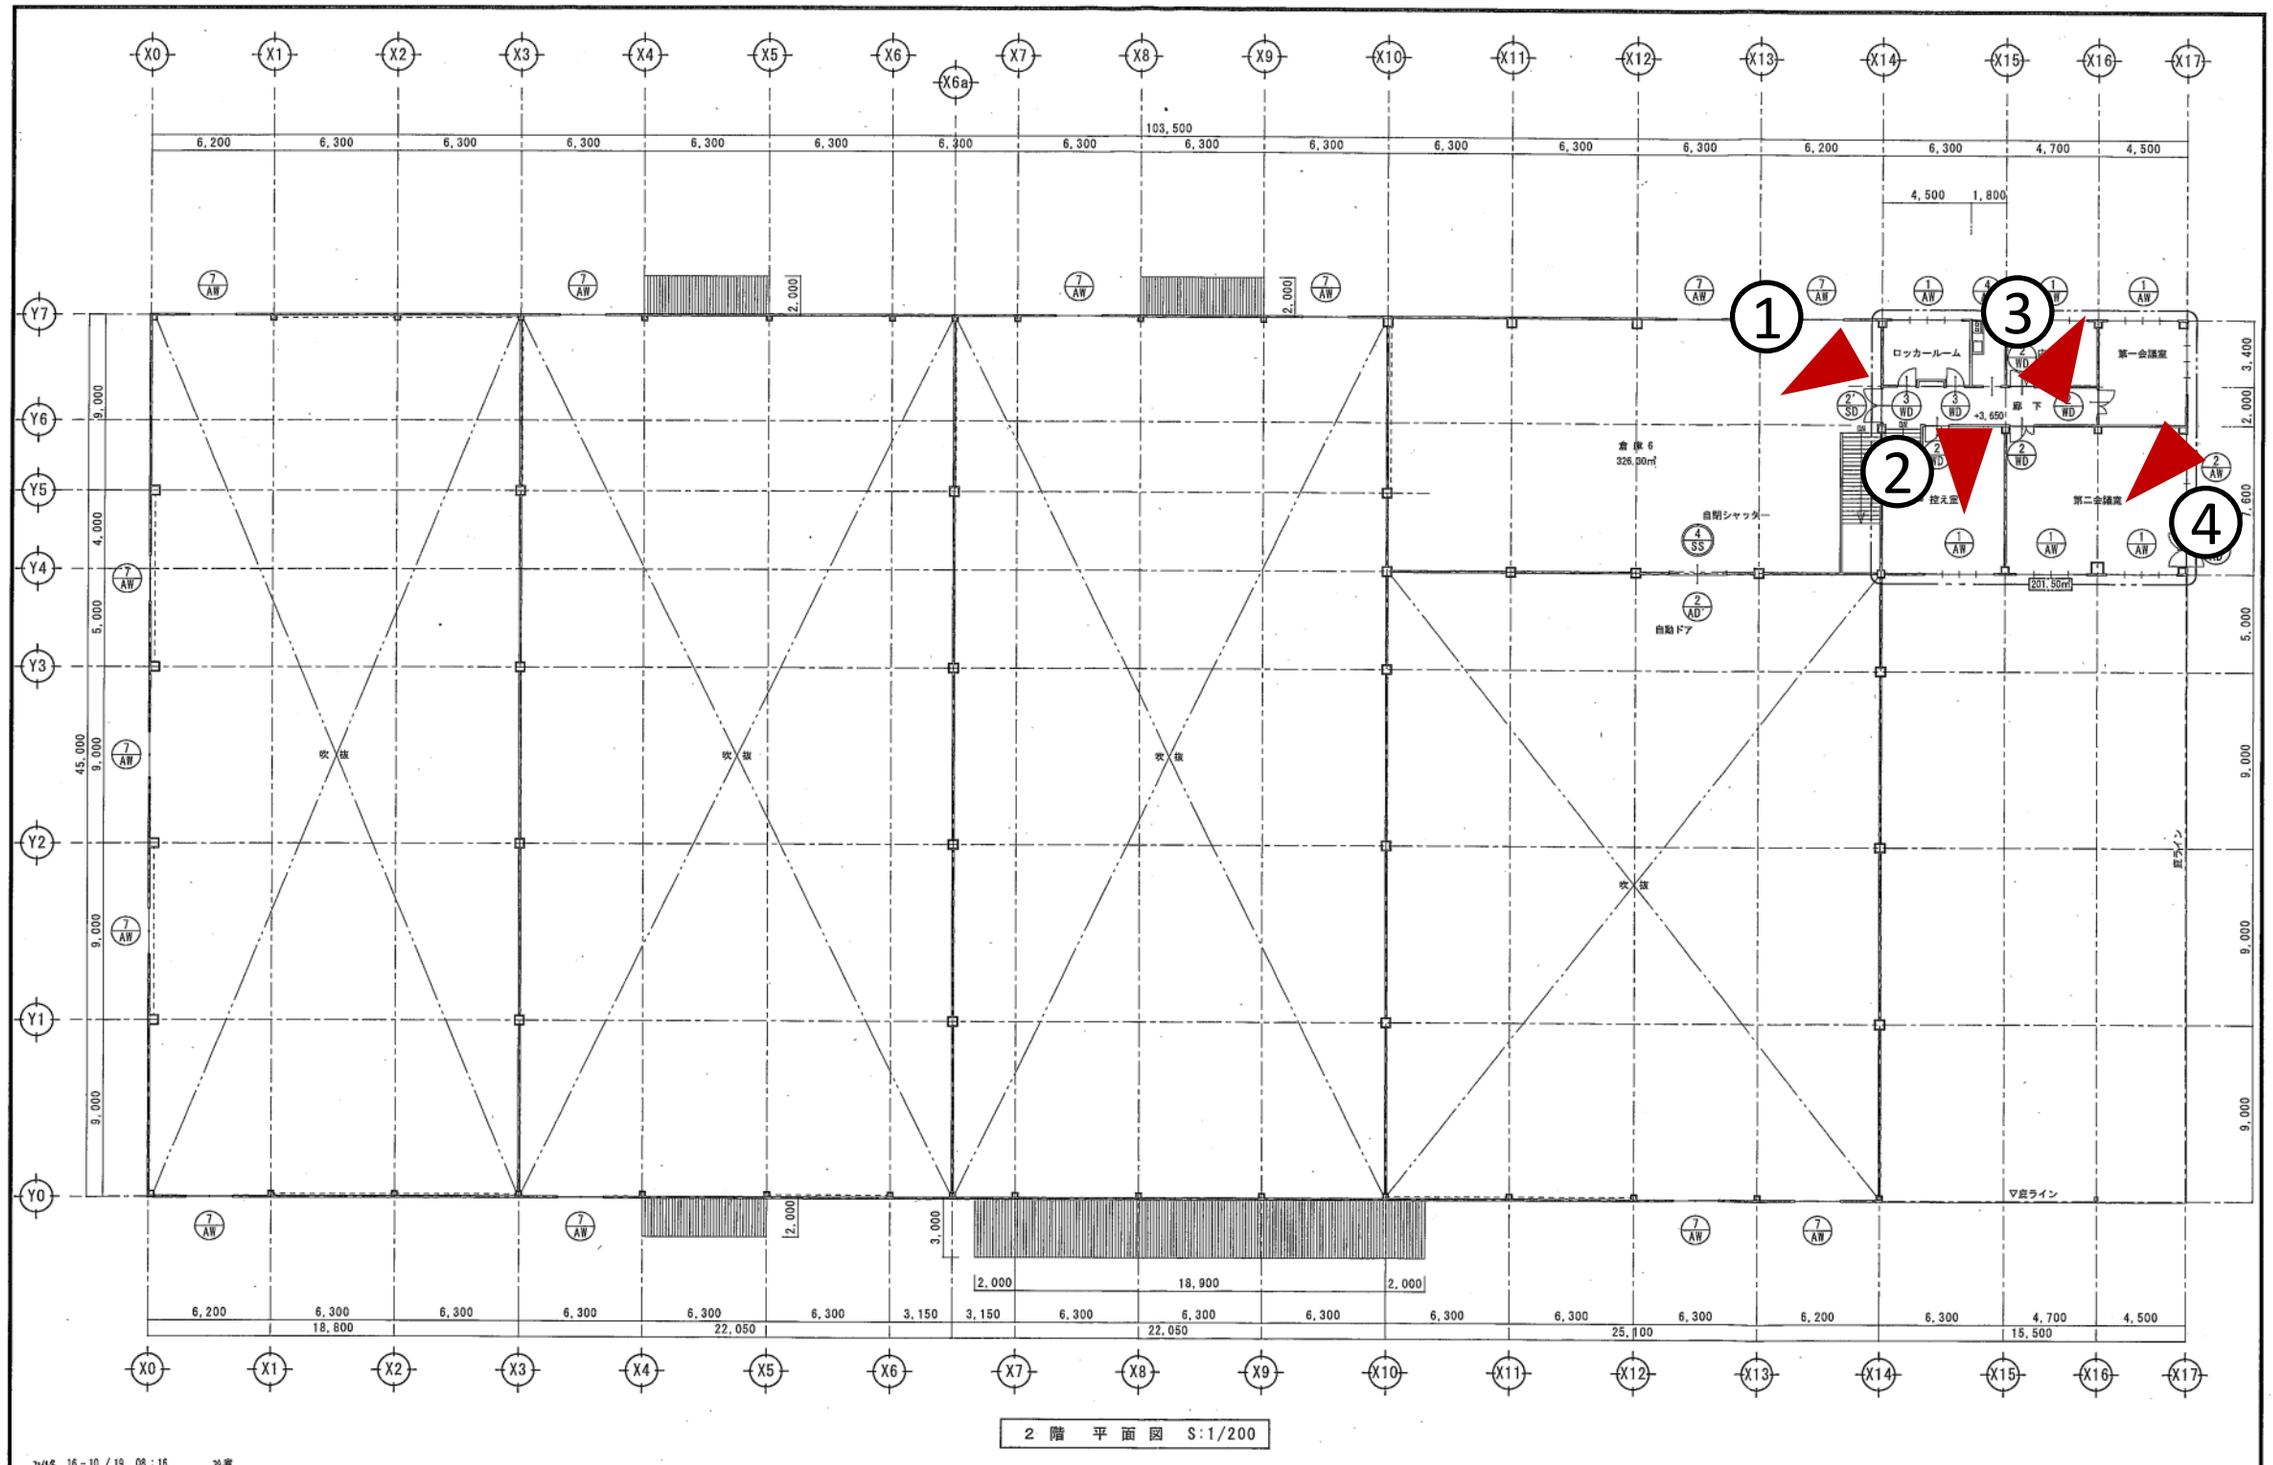

2 階 平 面 図 S:1/200

ﾌｧｲﾙ名 16-10/19 08:16 冷家