




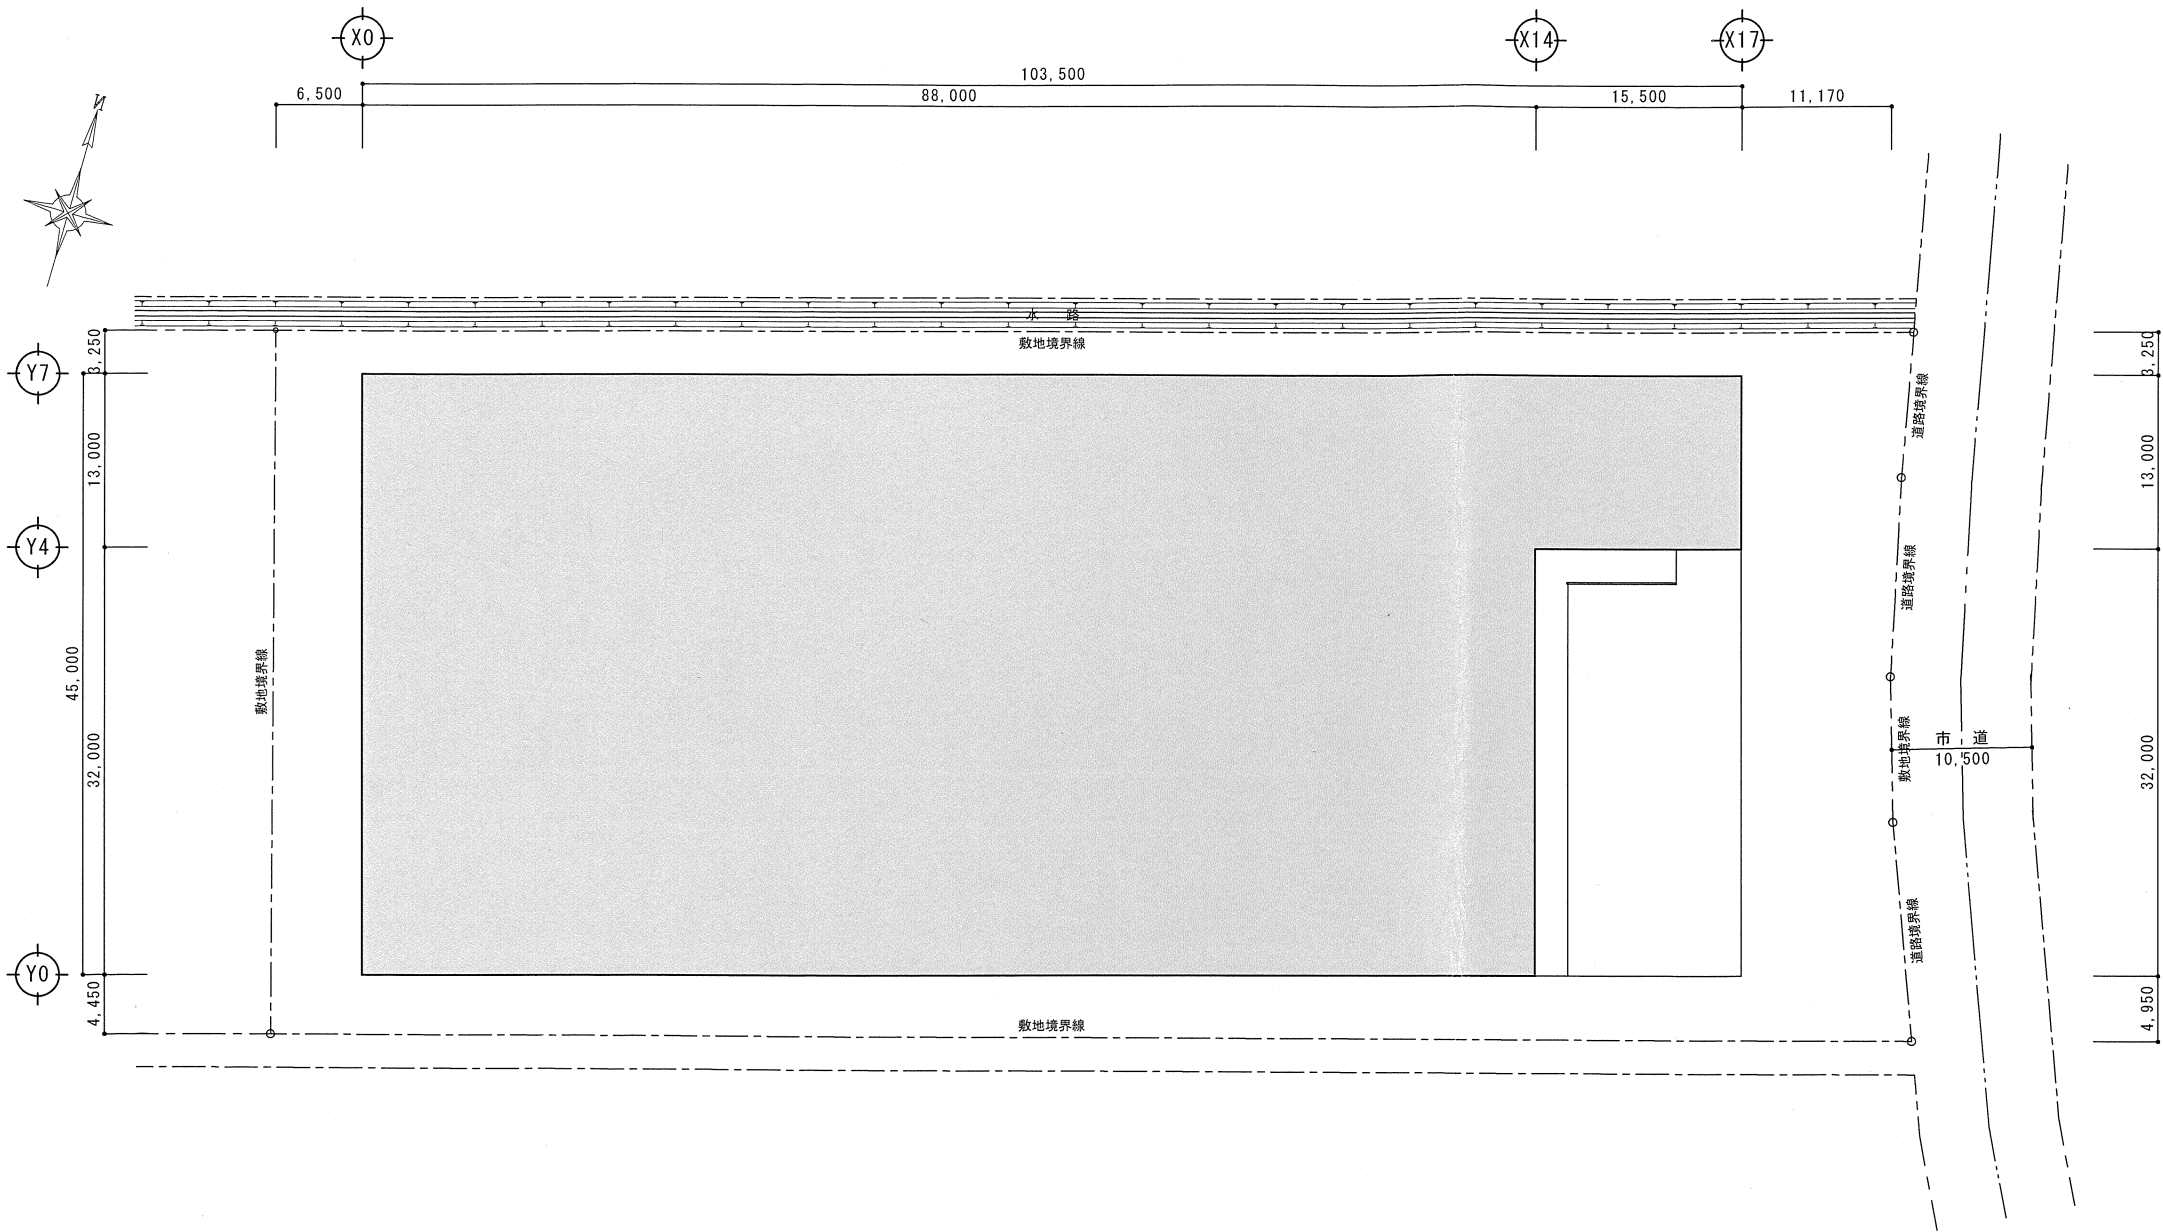

番号	底 辺	高 さ	倍 面 積	面 積
1	126.80	50.54	6,408.4720	3,204.23600
2	122.85	10.91	1,340.2935	670.14675
3	123.90	14.77	1,830.0030	915.00150
4	126.80	10.38	1,316.1840	658.09200
5	123.10	16.44	2,023.7640	1,011.88200
合 計				6,459.35825
敷 地 面 積				6,459.35 m ²


配 置 図 S:1/400

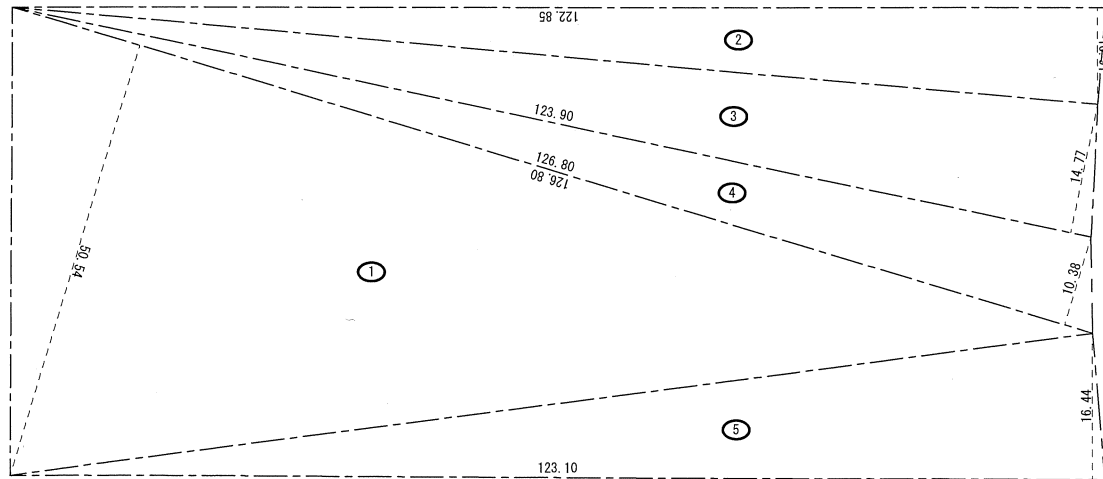

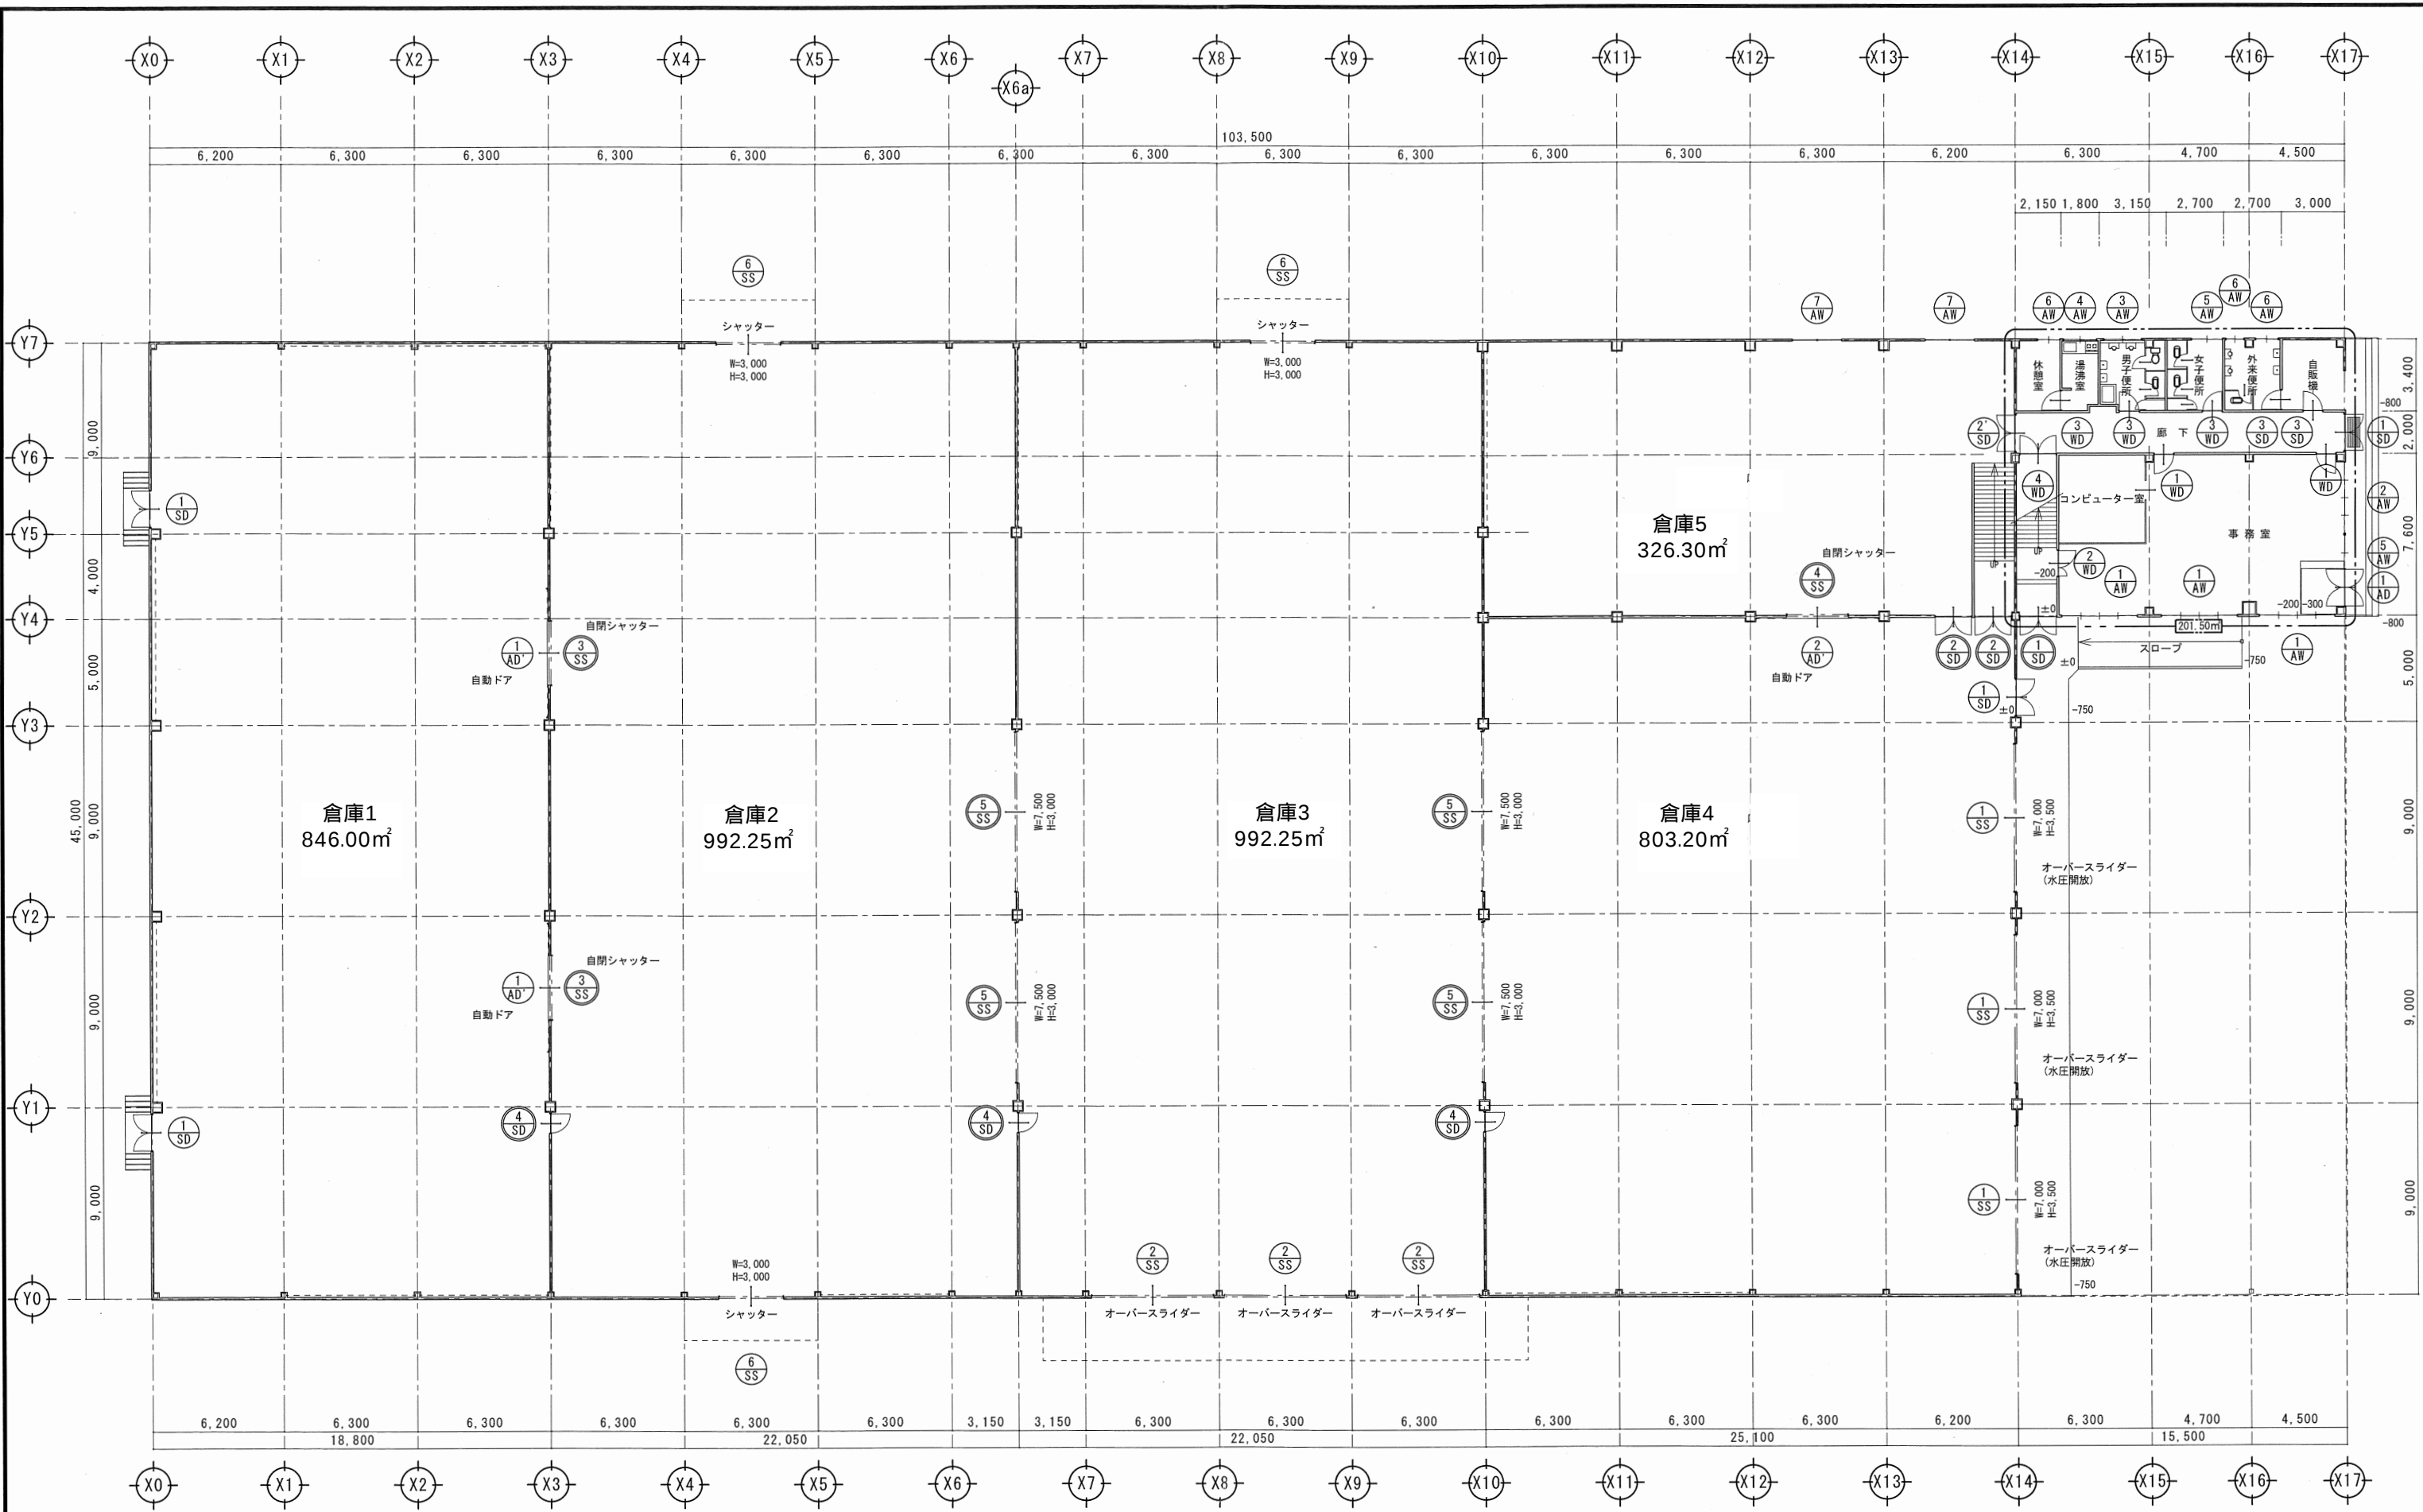


1 階 平 面 図 S:1/200


7/16名 16-10 / 19 08:16		倉庫		 株式会社 只野組		承認	検 図	図面担当者	縮 尺	工事名称
改定記録欄							製図年月日	三 和 共 同 倉 庫		
								図面名称		
										一 階 平 面 図

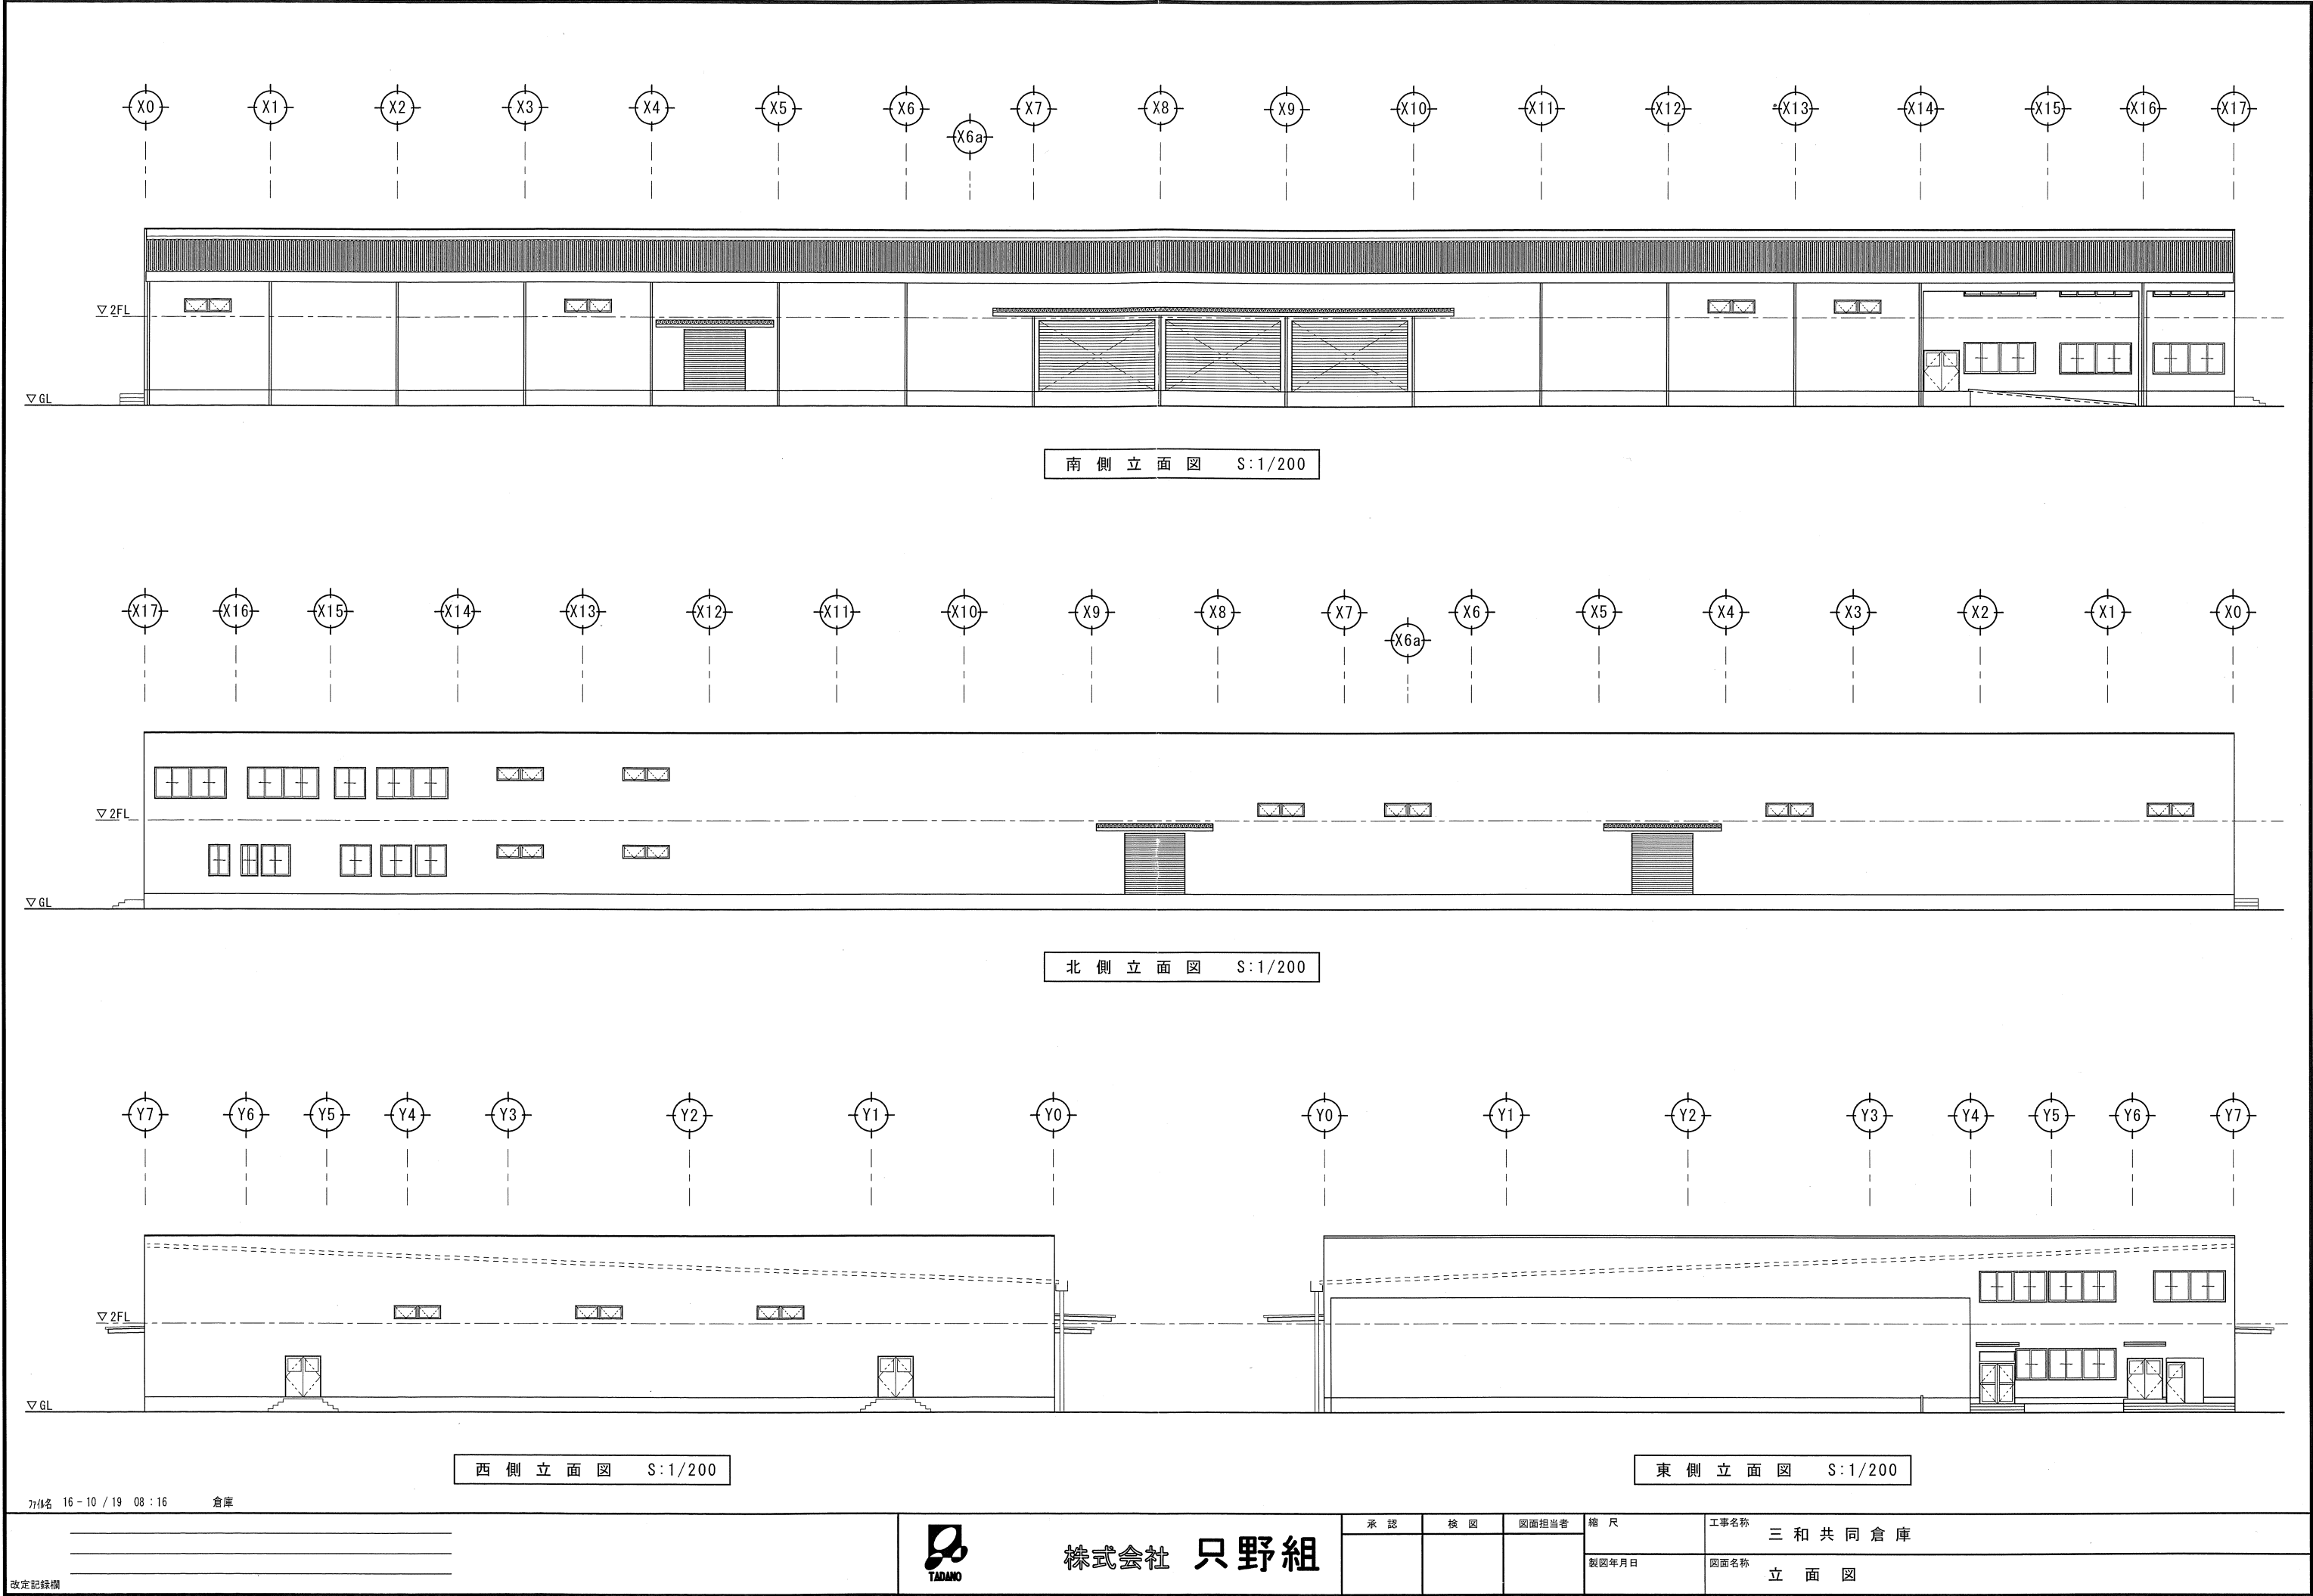

777名 16-10 / 19 08:16 倉庫		 株式会社 只野組		承認	検 図	図面担当者	縮 尺	工事名称 三 和 共 同 倉 庫
改定記録欄							製図年月日	図面名称 立 面 図

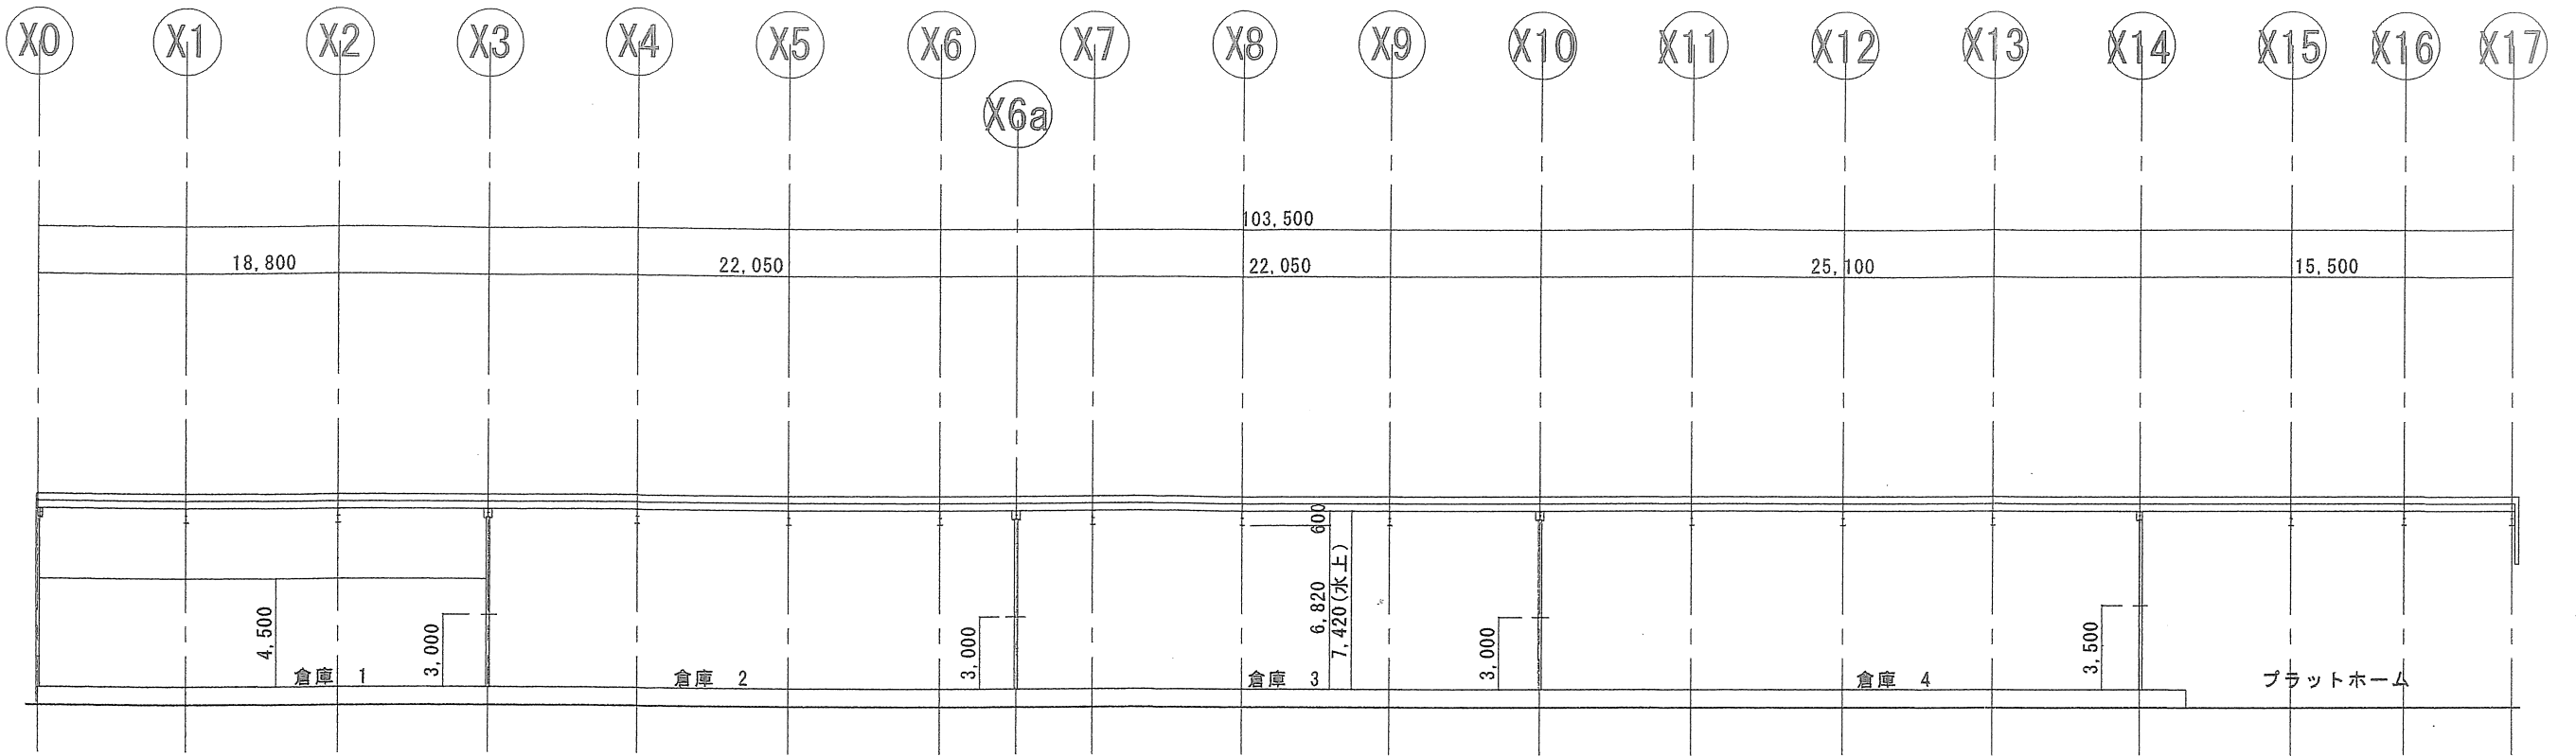

x 7通り 断面図 (北側) S=1:150

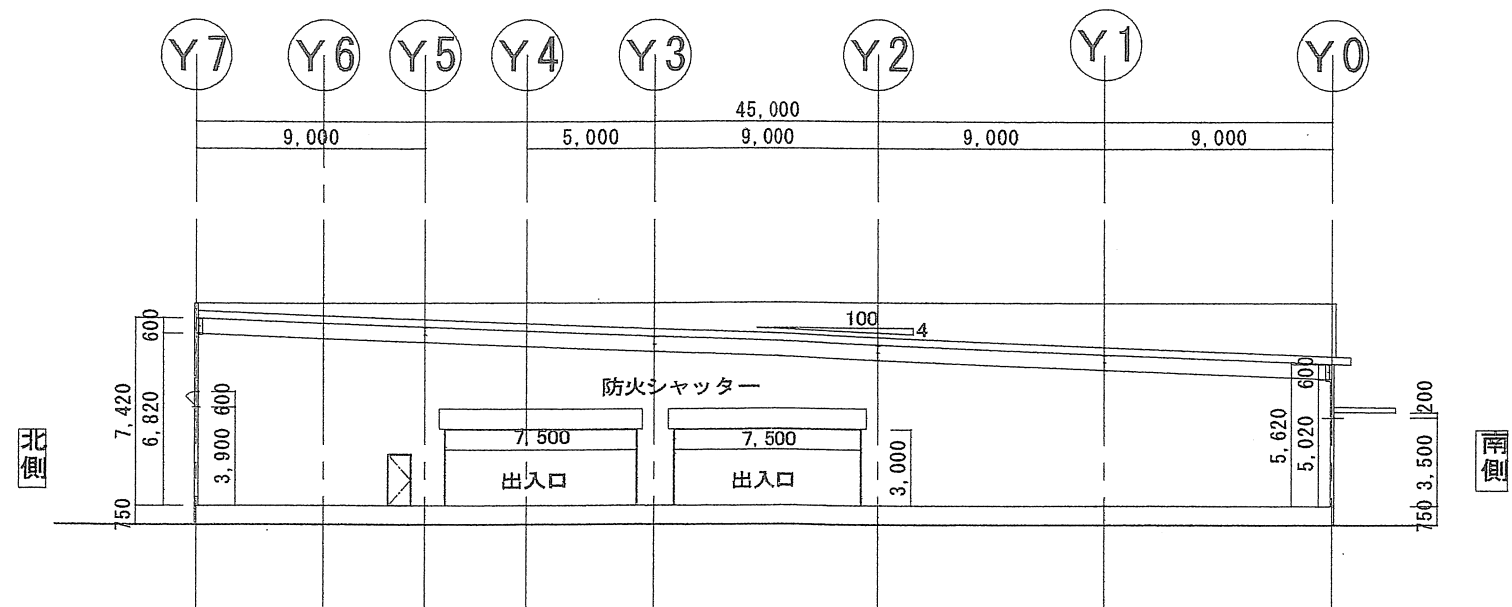

x 6a通り 断面図 S=1:150