



改修前

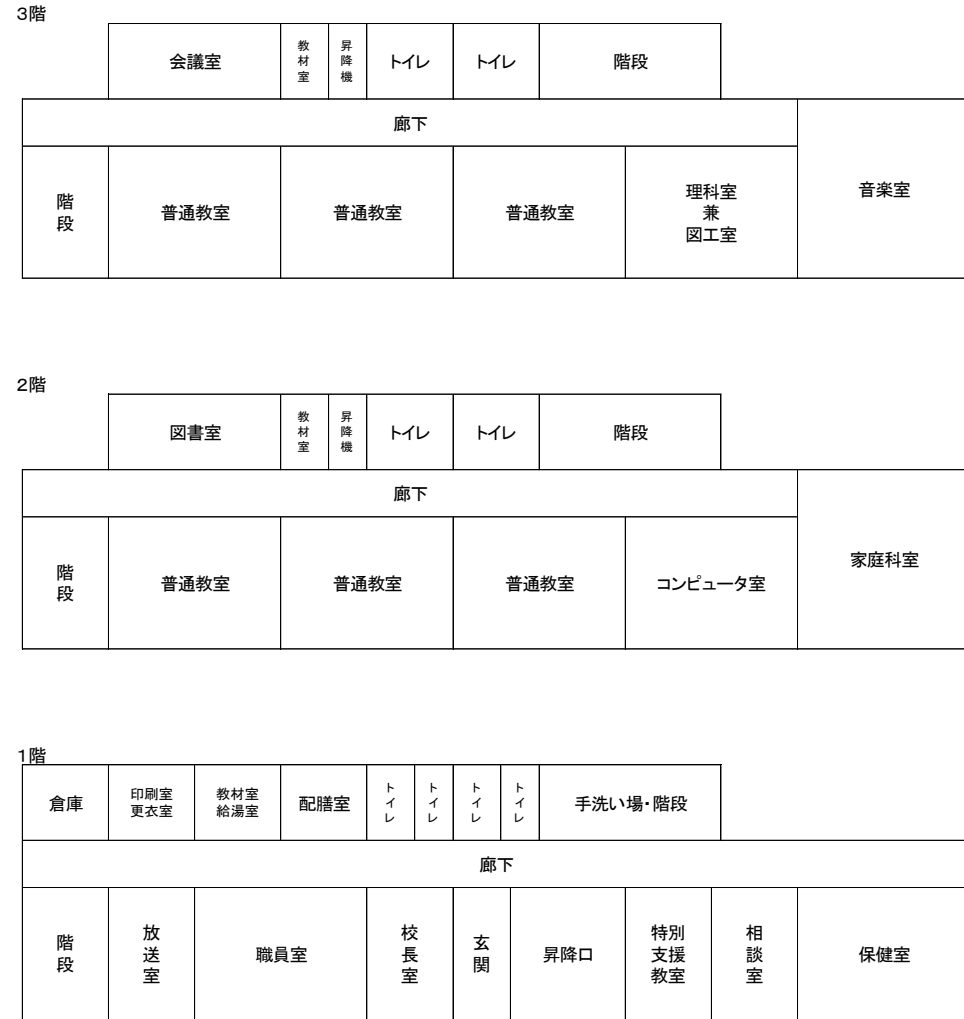

改修後

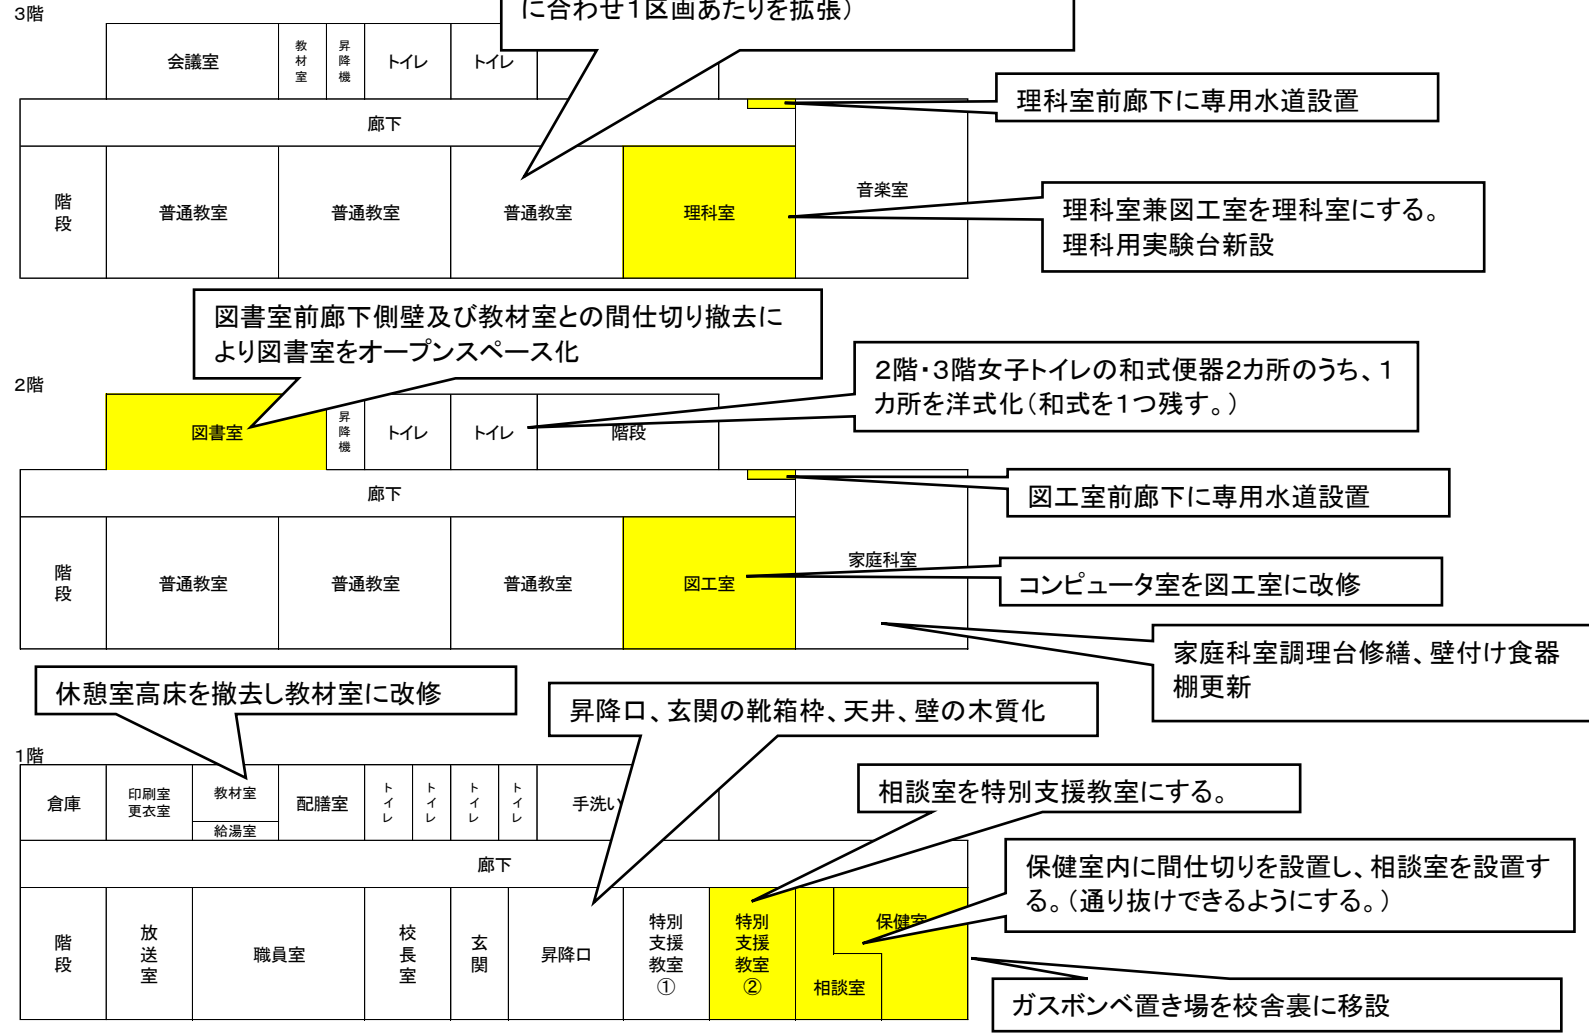

- 1 全体的事項
- (1)内装 床張替え、壁塗装、天井張替え、窓枠シーリング等更新、据え付け家具・備品・建具修繕 ほか
  - (2)外装 外壁塗装、方立更新、犬走コンクリ改修、非常階段補修、渡り廊下屋根張替え・塗装、改修建具修繕 ほか
  - (3)屋根 本屋根塗装、1階屋根防水補修、玄関庇屋根防水補修 ほか
  - (4)電気 全教室LED化(照度確保) ほか
  - (5)設備 暖房設備切替(電気式床暖房→FF式暖房)、2・3階トイレ前手洗い場改修(蛇口増設)、非常階段下ガス設置場所の移設、加圧式ポンプ設置 ほか

