


米山地区公共施設複合化整備事業について



① 施設の概要

敷地（敷地面積）	登米市米山町西野字的場地内ほか（約 2.5 ha）
構造	鉄骨造（小学校一部（普通教室棟）木造）
建築面積	約 6,030㎡
延床面積	約 8,390㎡
①学校ゾーン	約 3,040㎡（普通教室、ワークスペース、保健室、職員室ほか）
②ミックスゾーン	約 2,380㎡（アリーナ、キッチンスタジオ、音楽スタジオほか）
③市民ゾーン	約 2,000㎡（公民館事務室、多目的ホール、会議室ほか）
④児童活動センター	約 580㎡（児童クラブ室、事務室ほか）
⑤米山総合支所	約 390㎡（事務室、電算室ほか）
階数	地上 2 階建

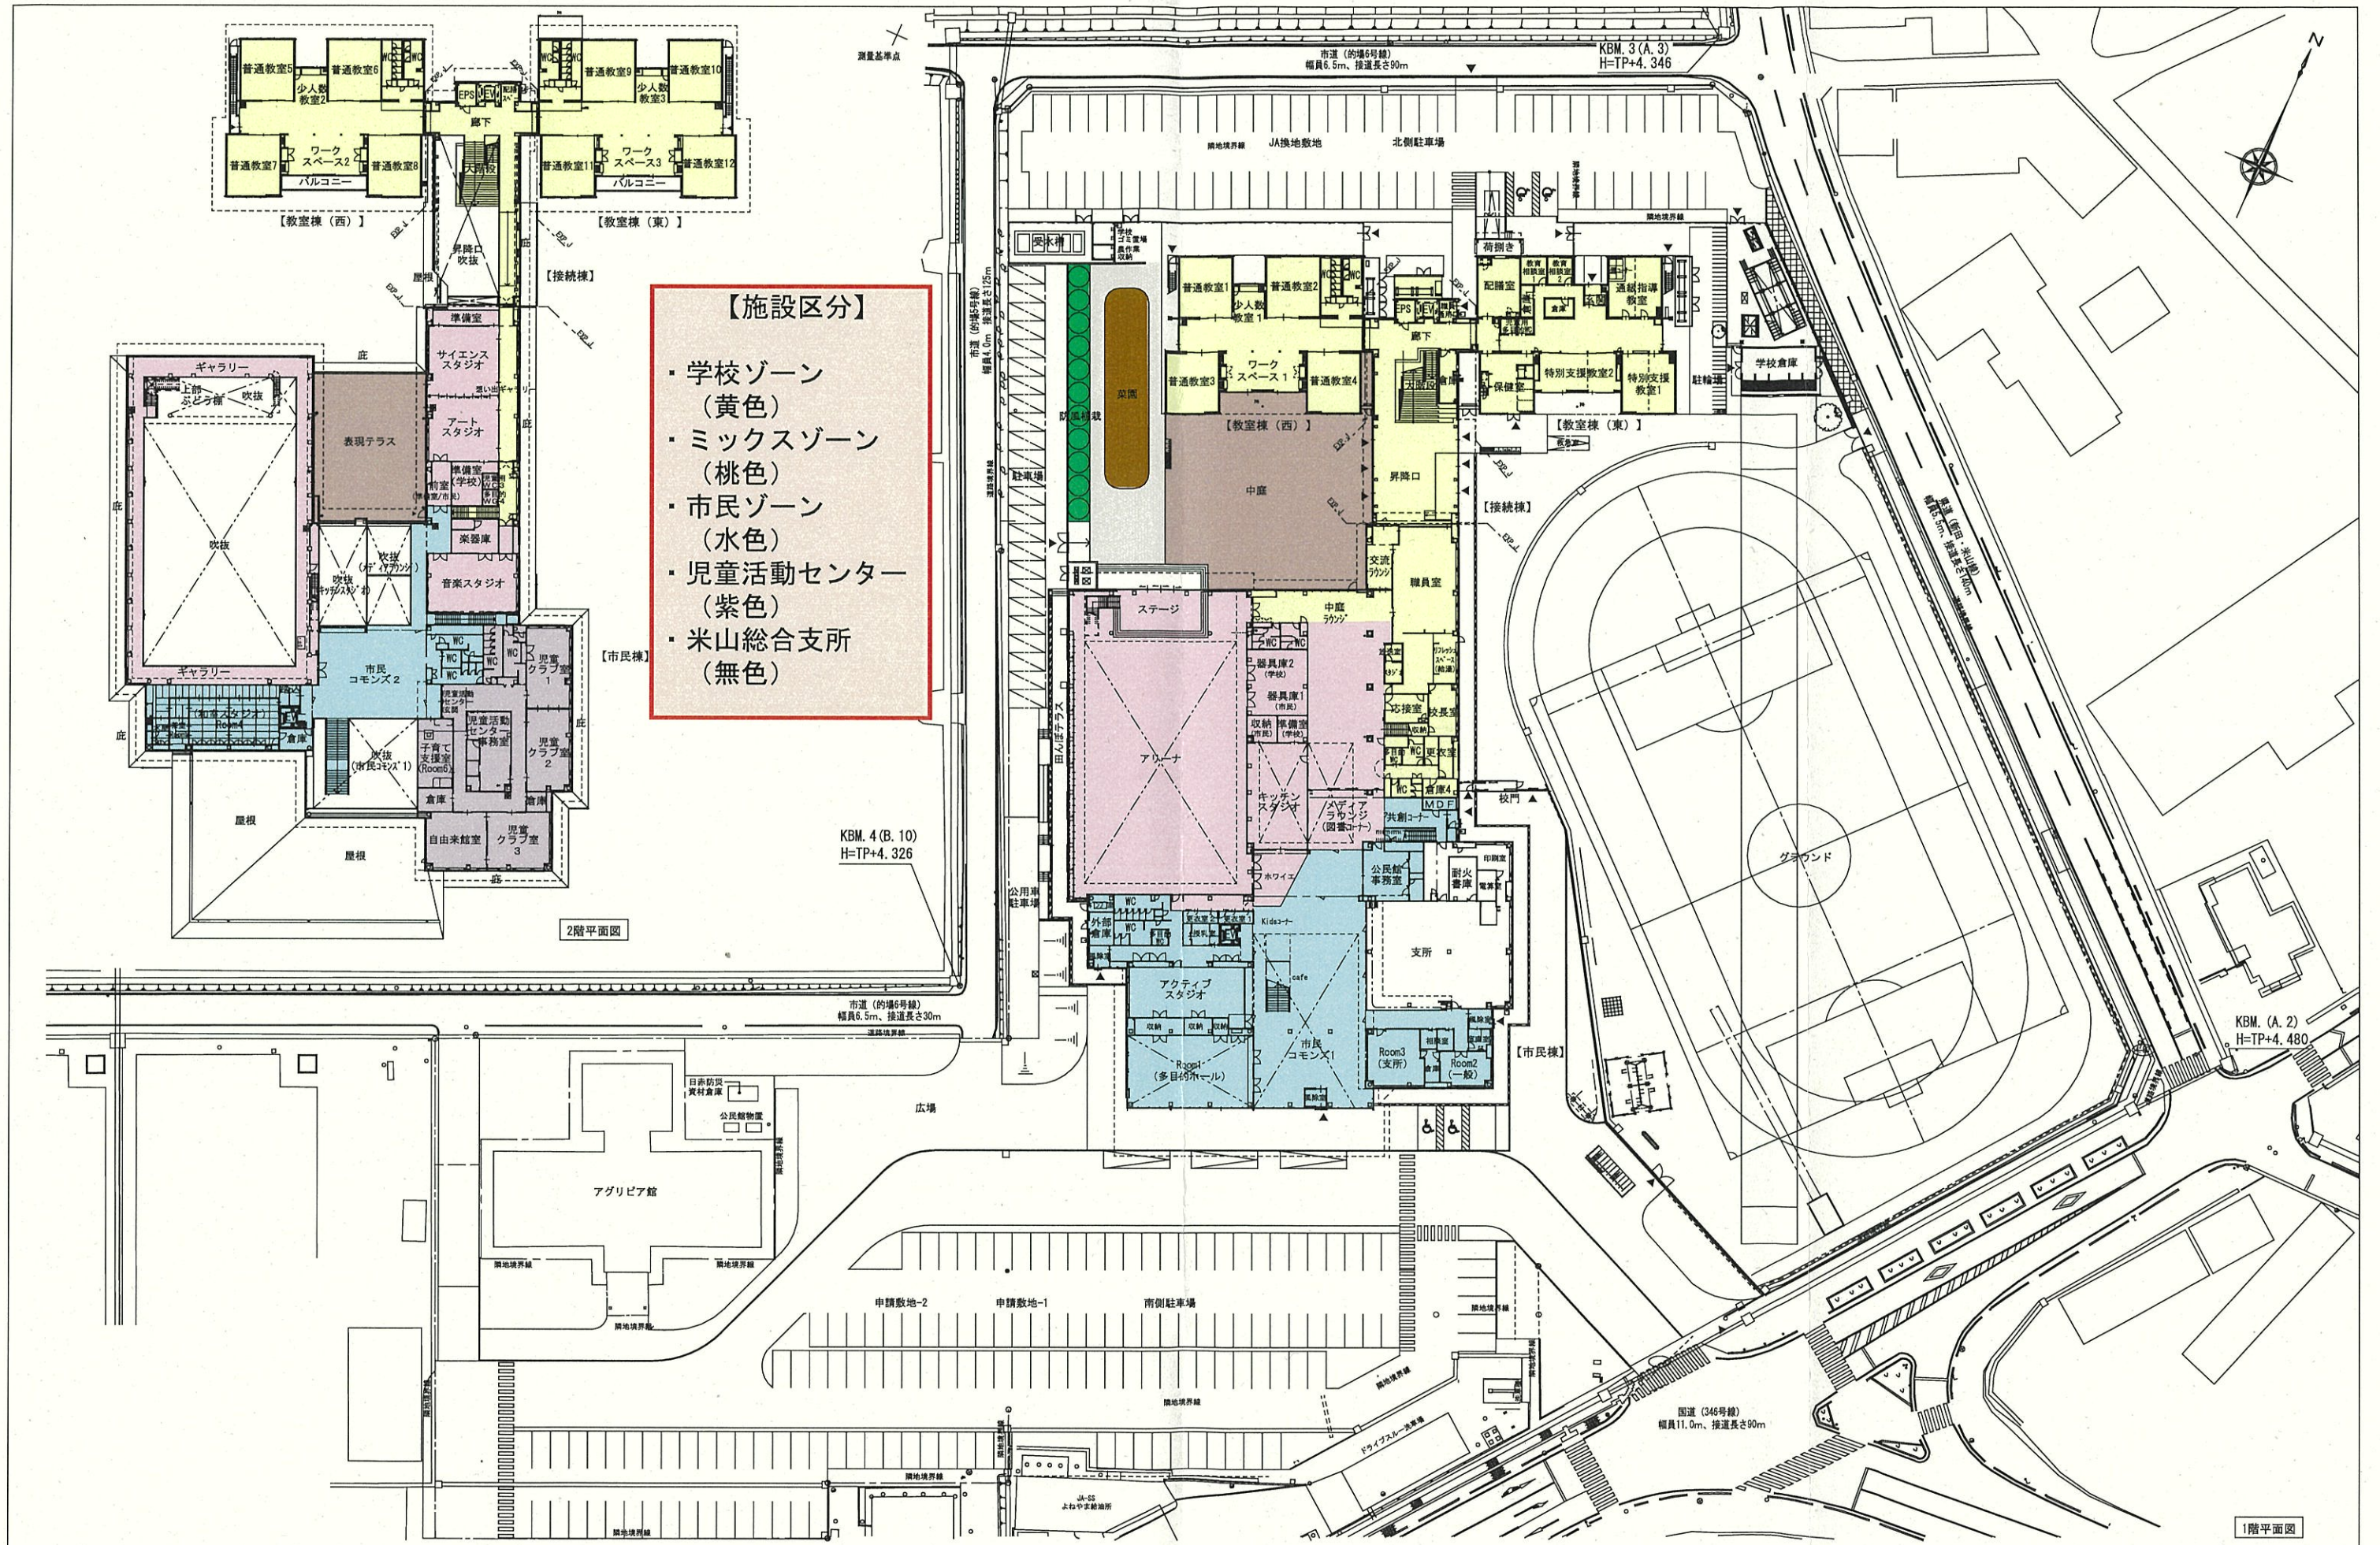

工 事 名	米山地区複合施設新築工事 (建築・外構)	No.	A-
図面名称	1階・2階平面図	Scale	A1 : 1/400 A3 : 1/800
		年月	2024. 10

② 全体スケジュール（予定）

内容	令和6年度						令和7年度			令和8年度												令和9年度
	10月	11月	12月	1月	2月	3月	4月	～	3月	4月	5月	6月	7月	8月	9月	10月	11月	12月	1月	2月	3月	4月
契約手続		約4カ月																				
建設工事 (建築・電気設備・機械設備)						約21カ月(R7.3月頃～R8.11月頃)																
解体工事 (米山公民館・米山体育館)															約4カ月							
外構工事 (校庭)																	約4カ月					
米山公民館・米山体育館 米山総合支所															引越作業		供用開始 (11月頃)					
(仮称)米山小学校 児童活動センター																	引越作業				開校、 供用開始 (4月)	