



平成31年度 校舍平面図 (教室配置図)

登米市立南方小学校


(2階)

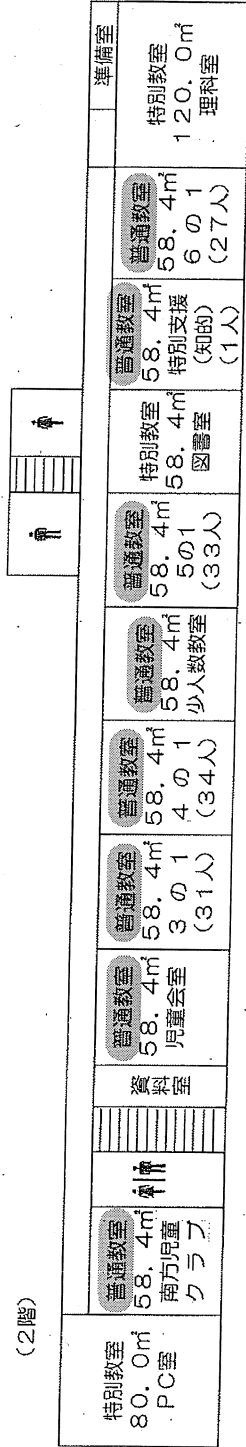

(1階)

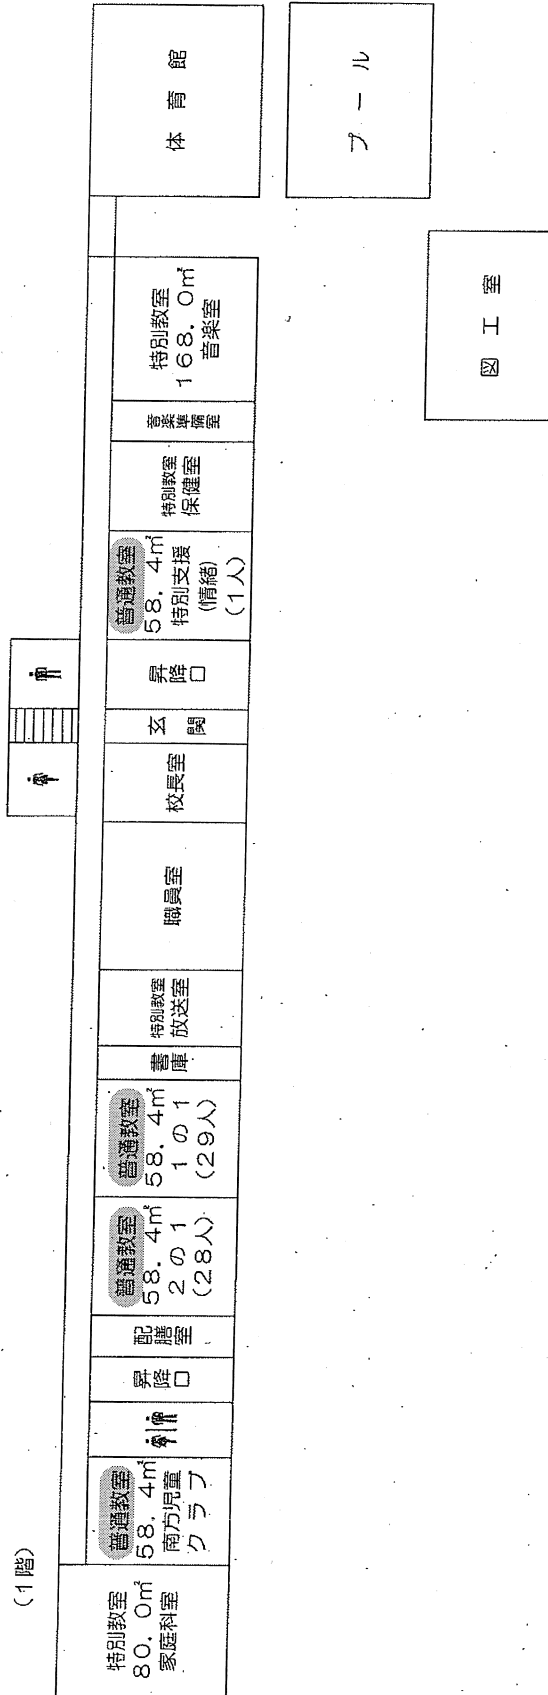


校舎平面図

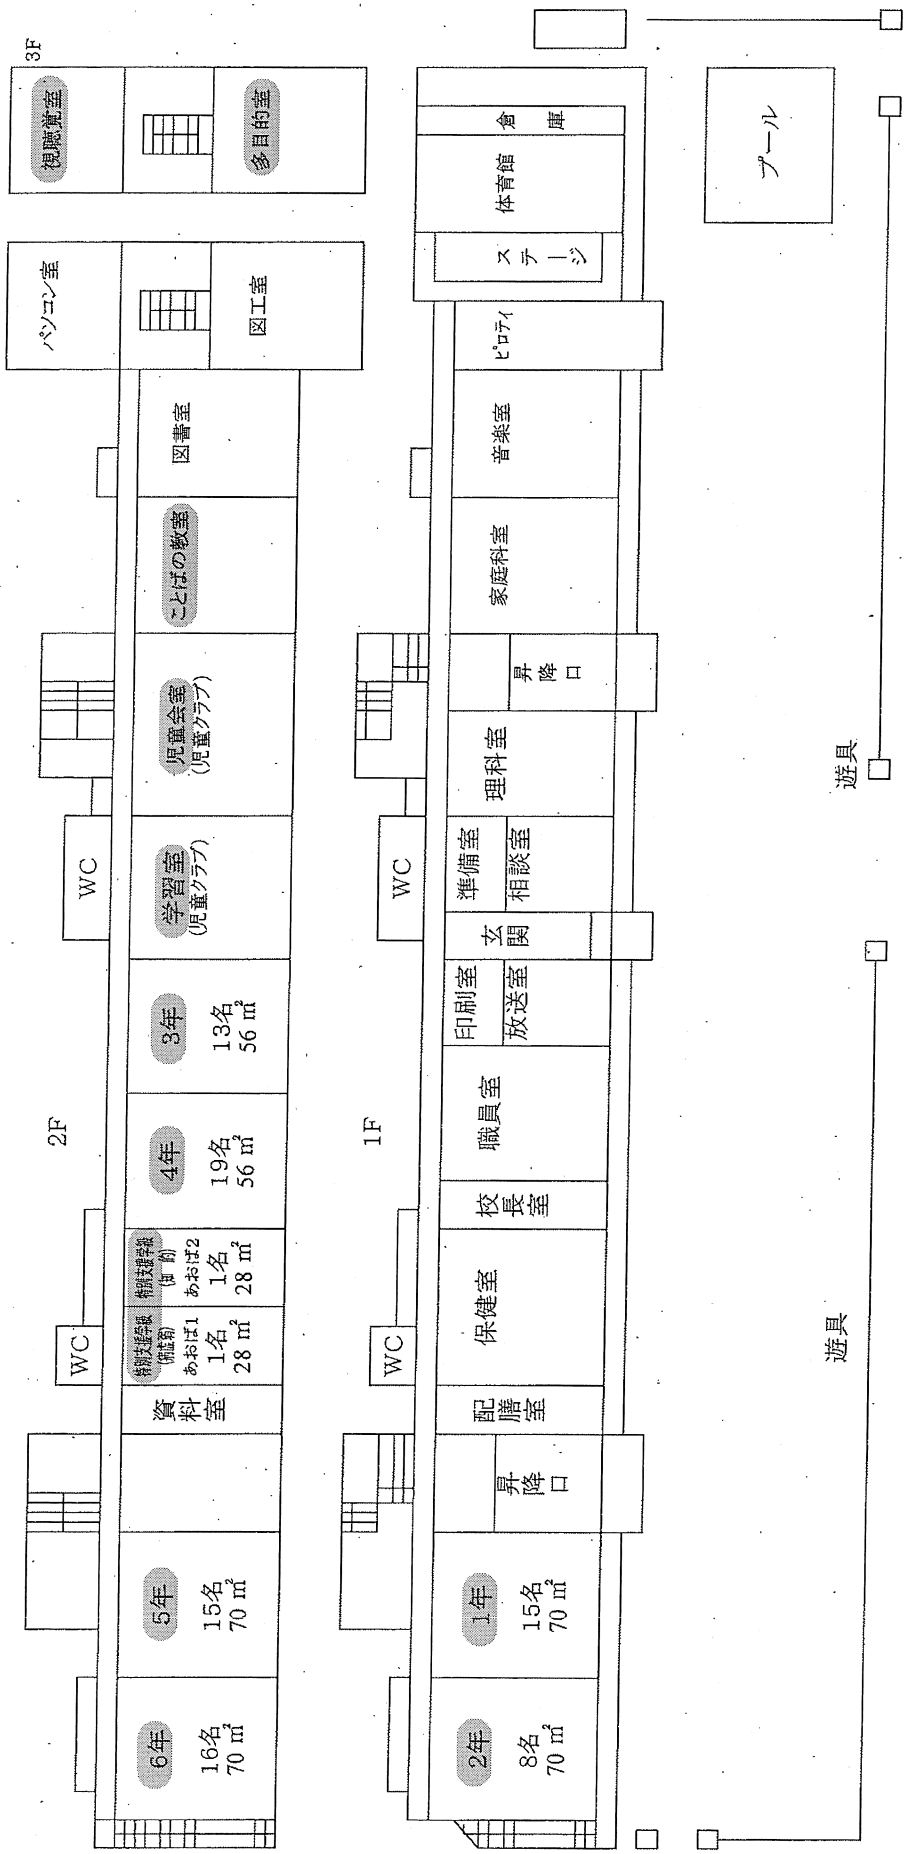


陸奥市立西郷小学校

平成31年度 登米市立東郷小学校 校舎平面図

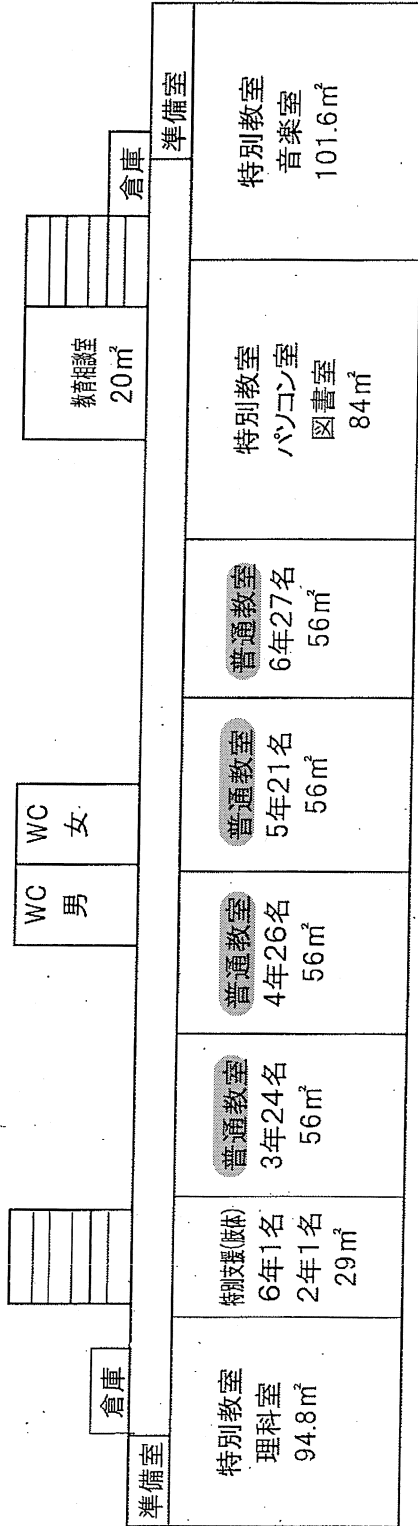

〈2階平面図〉

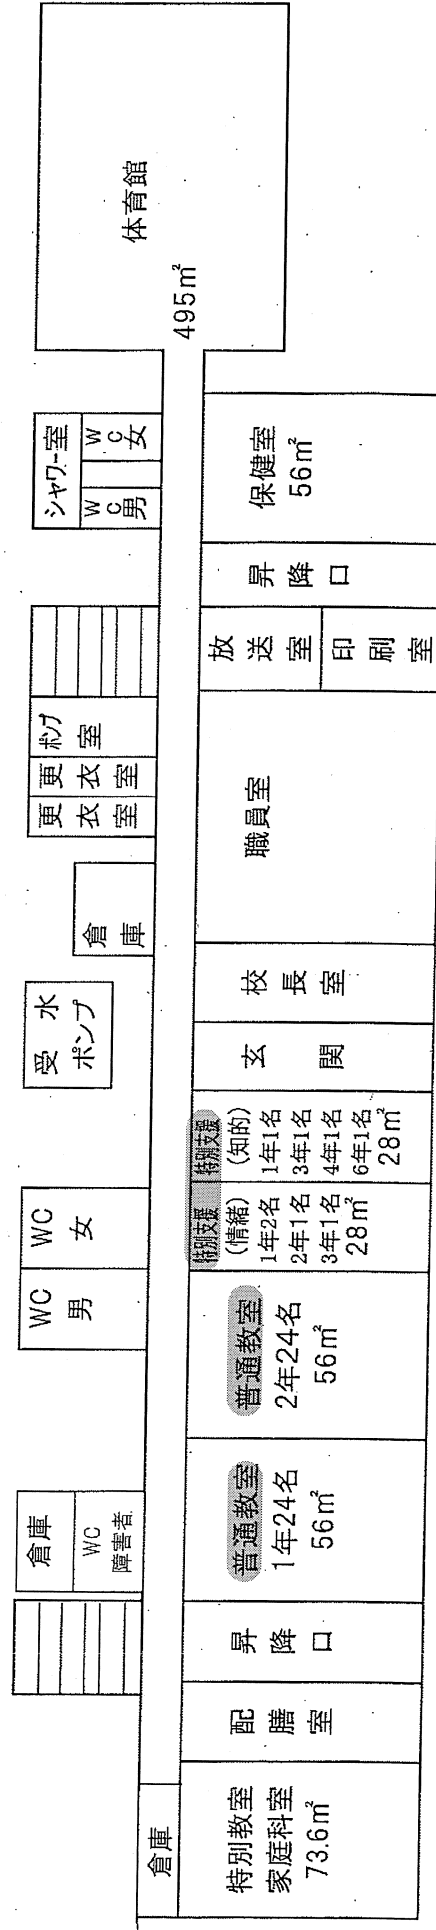

〈1階平面図〉