


## 別添 2

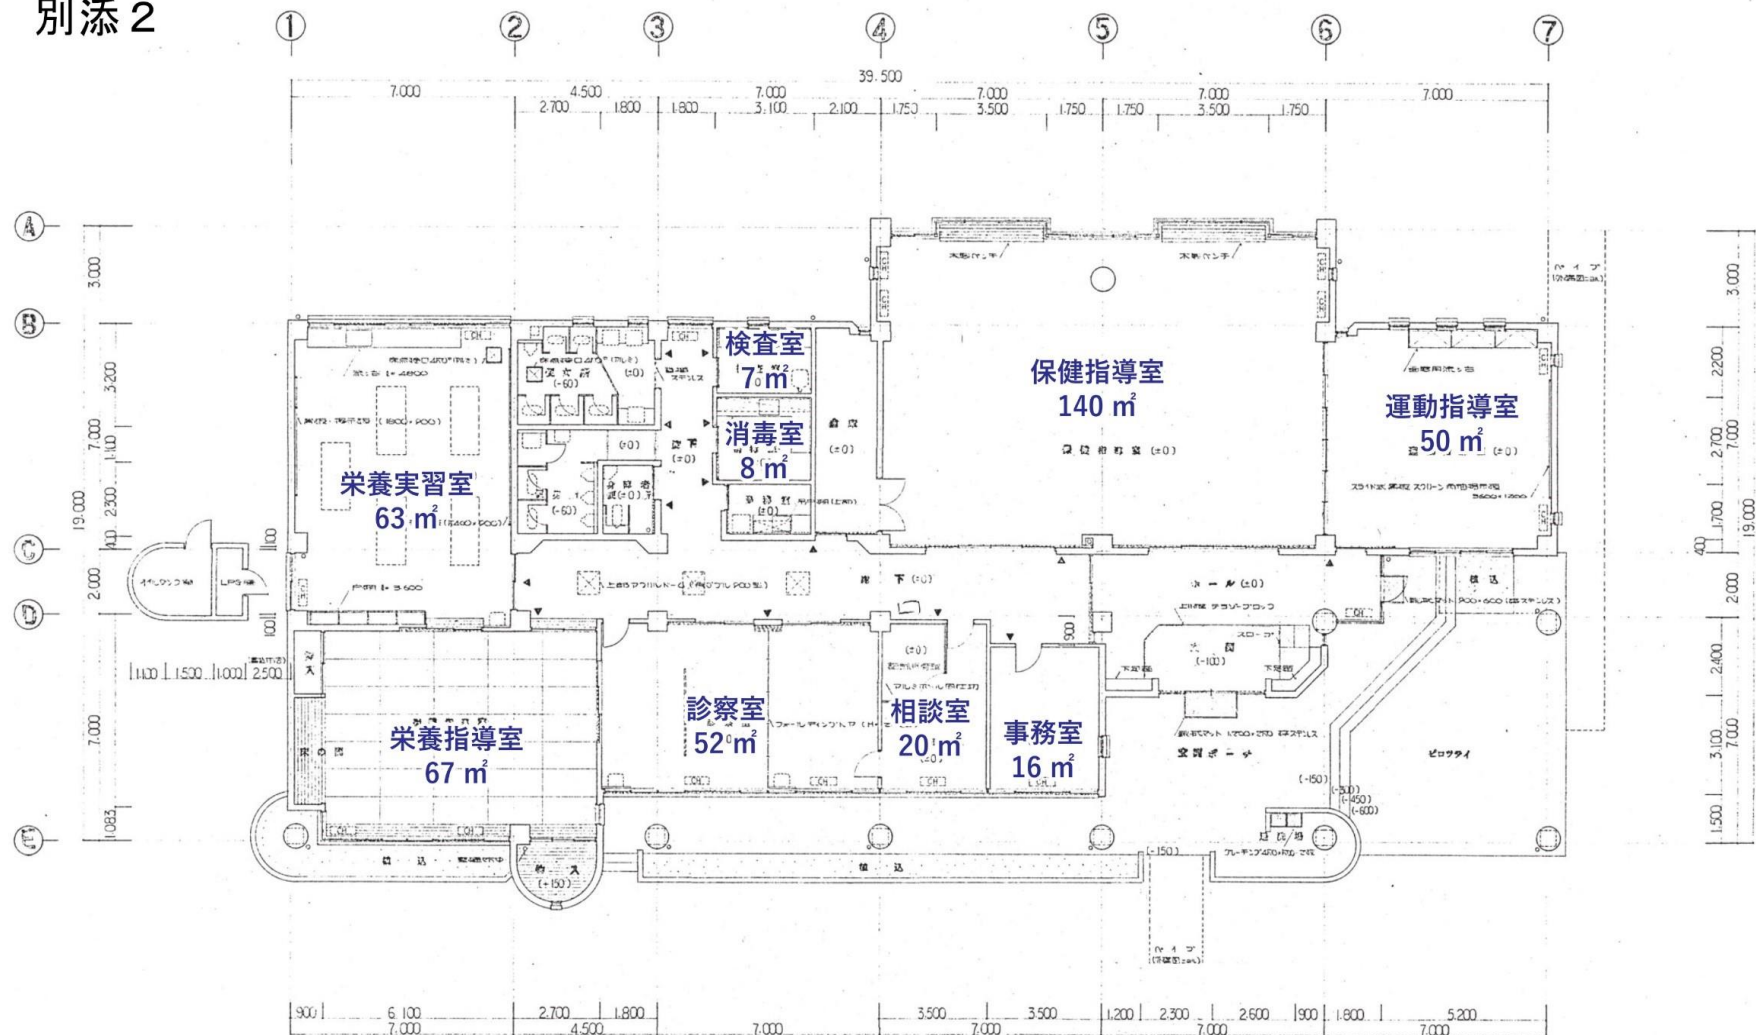

迫保健センター 平面図