


2F 平面図

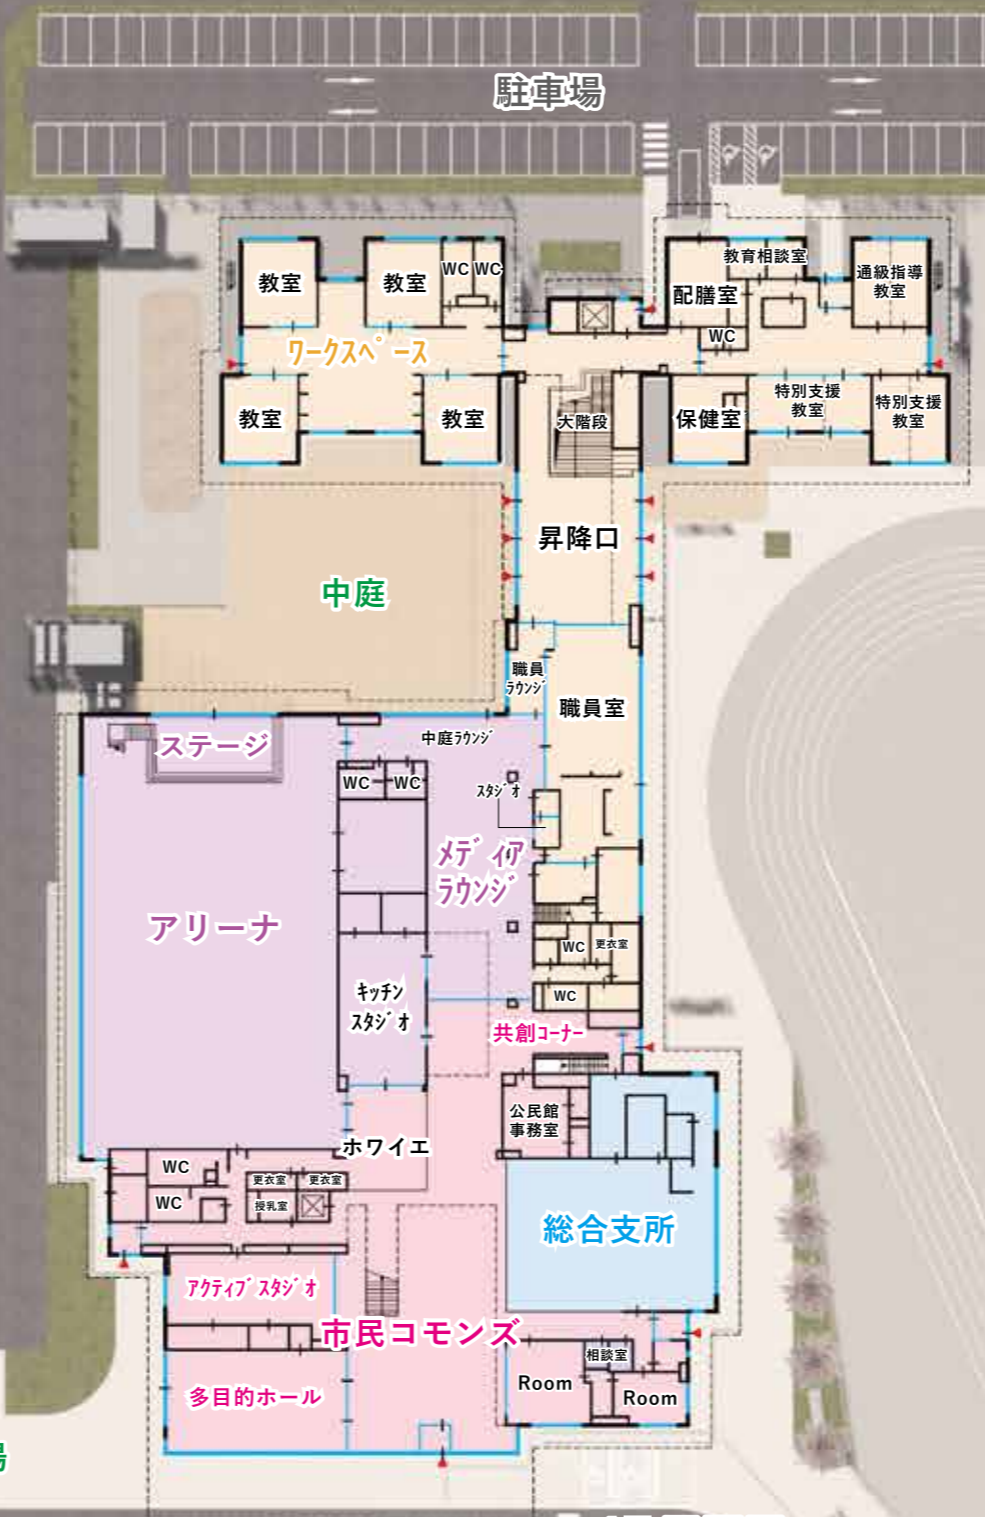

1F 平面図

広場

グラウンド

駐車場

- 市民ゾーン
- 学校ゾーン
- ミックスゾーン
- 米山総合支所
- 児童活動センター