


【配置図】登米市消防署北出張所

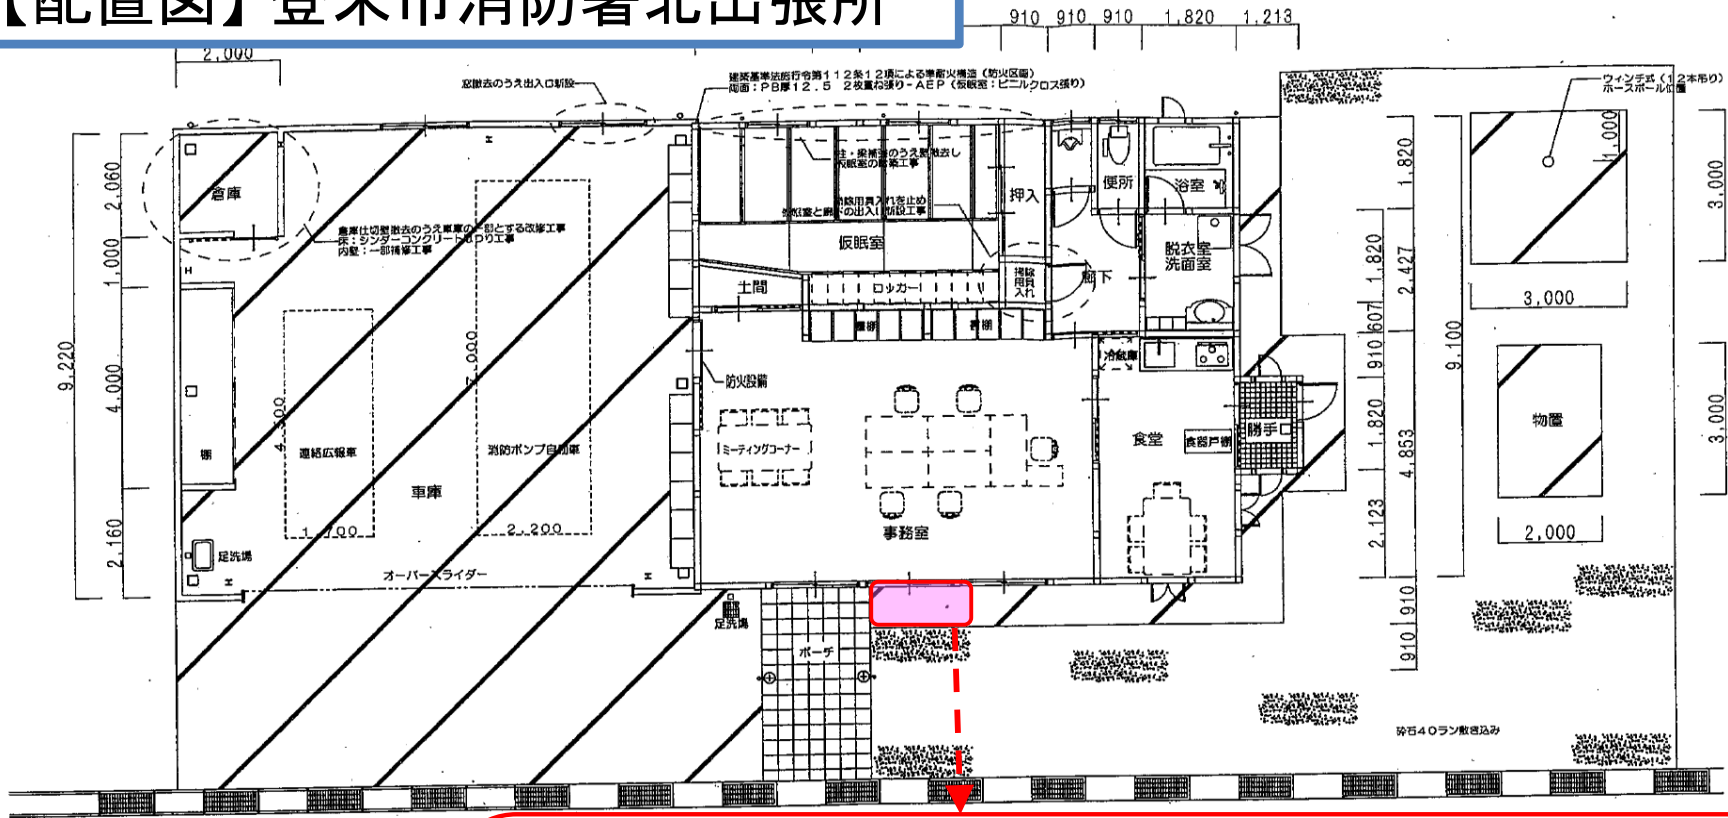

空缶入れ設置場所



公募物件①

奥行
0.8m以内

※屋外

幅
1.2m以内