



【配置図】登米市消防署東出張所

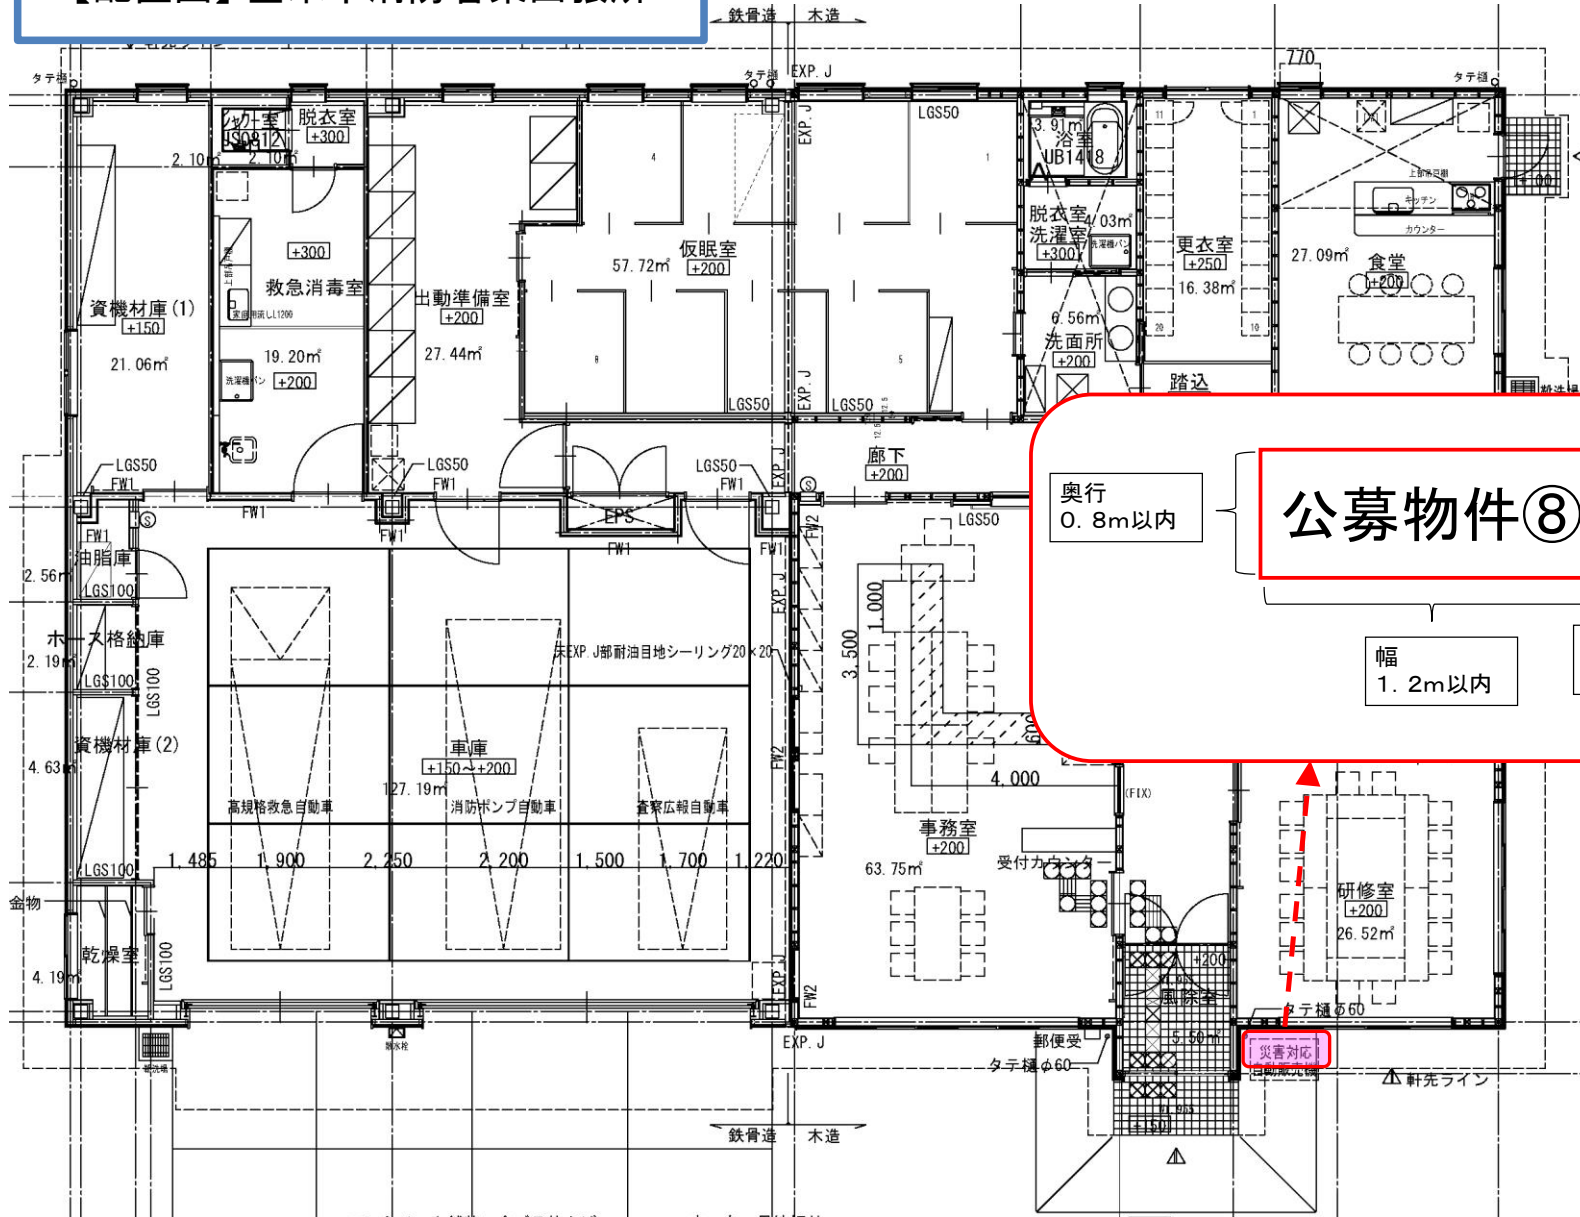

公募物件⑧

奥行
0.8m以内



※屋外

幅
1.2m以内

空缶入れ設置場所

