


【配置図】新クリーンセンター(屋内)

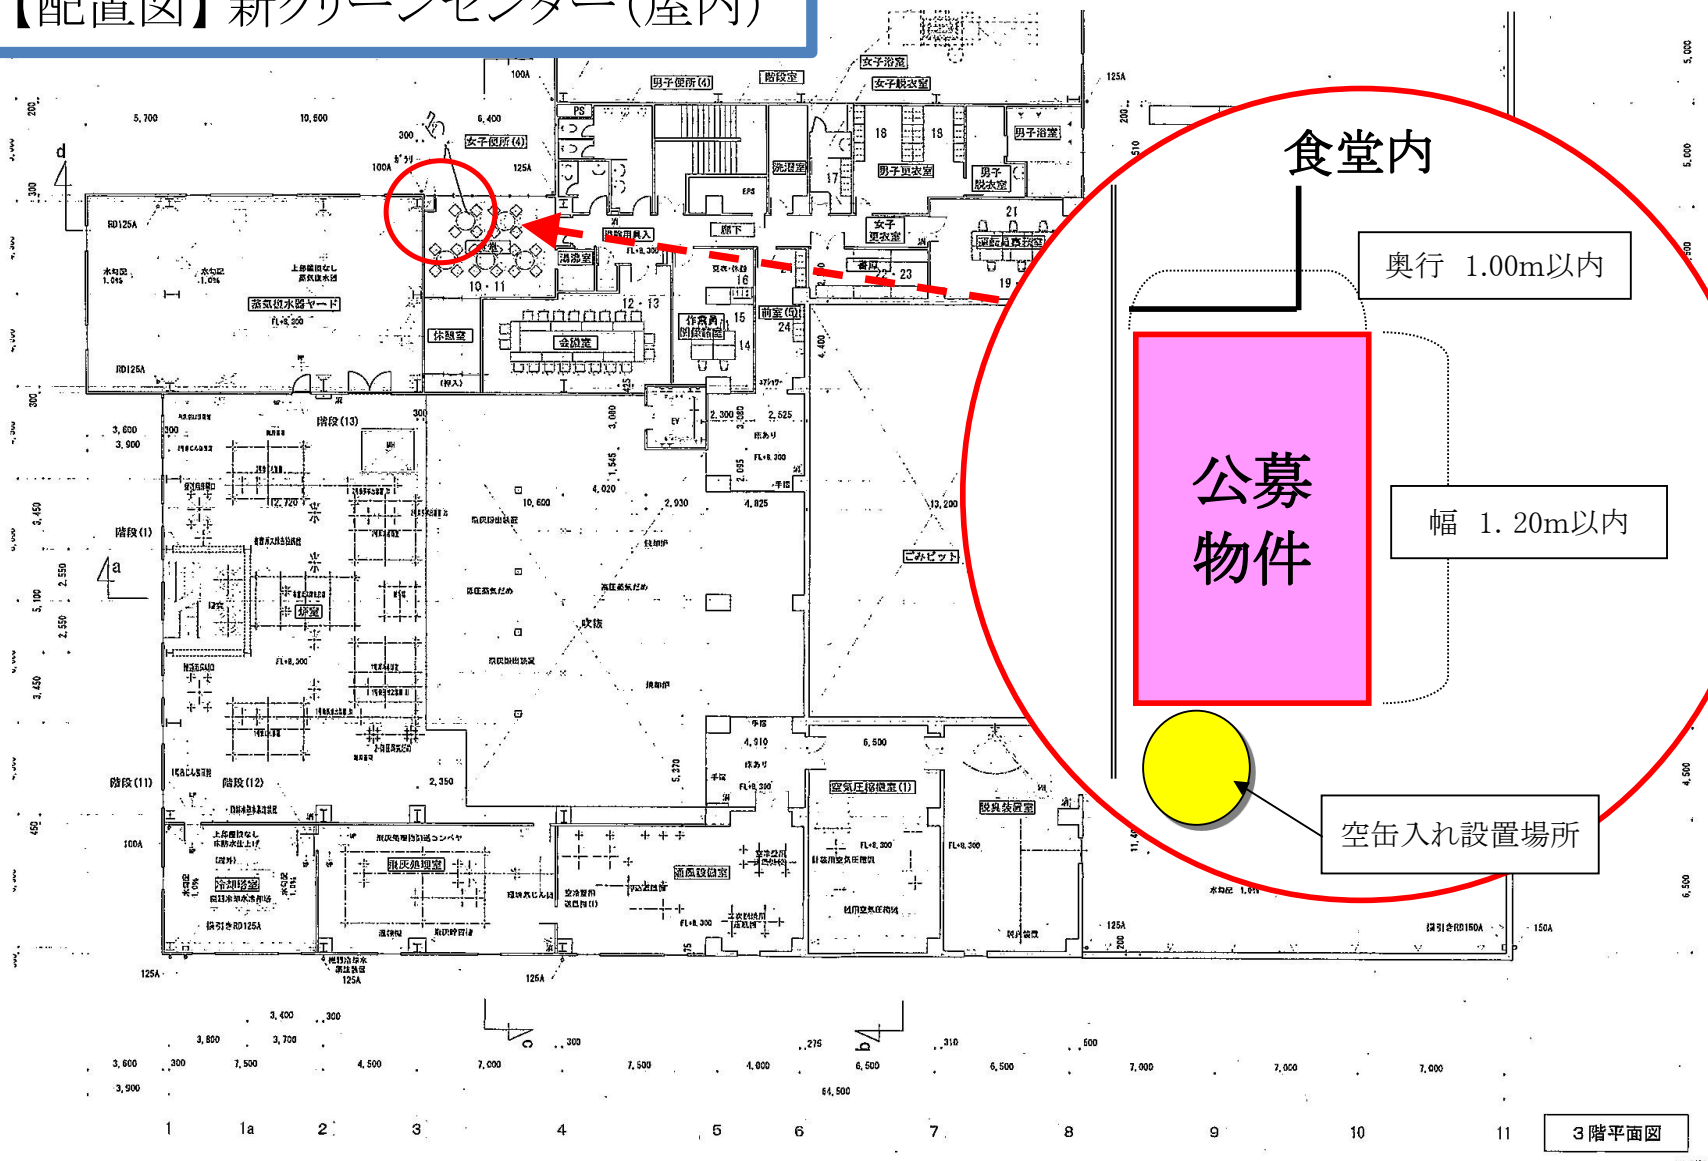

3階平面図