

米山の風景になじみ、ヒューマンスケールな勾配屋根の構成


DRAFT

栗駒山



南側からの鳥瞰

DRAFT

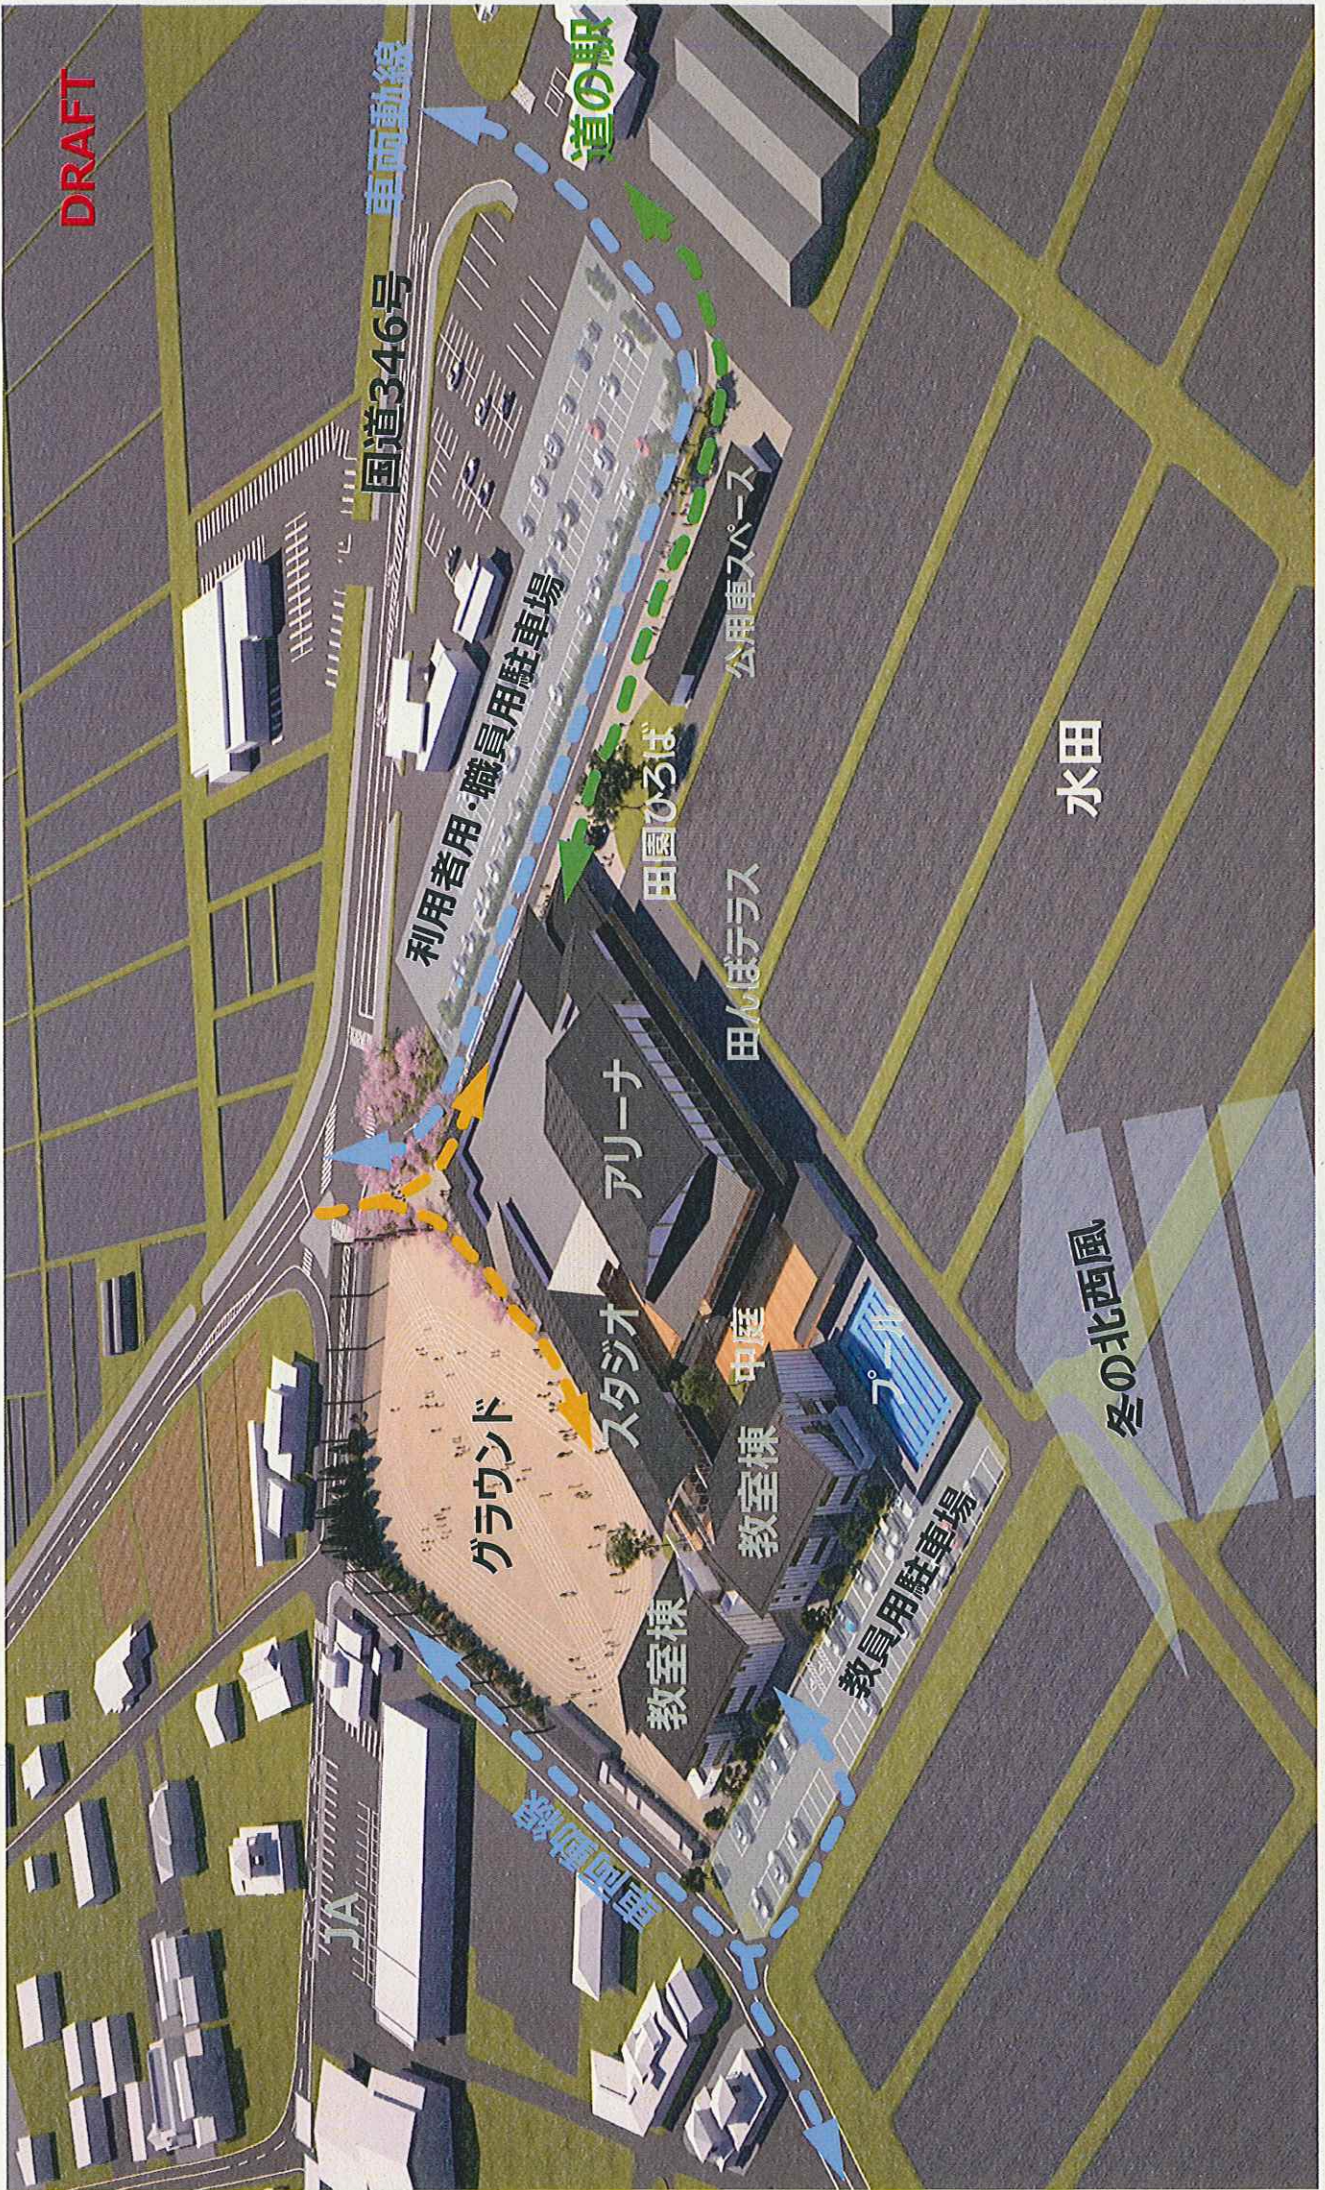

北西側からの鳥瞰

DRAFT

グラウンドに広く面し、施設の様々な場所から児童の活動を見守る施設構成

アートスタジオ・音楽スタジオ

アリーナ

教室棟

児童活動センター

メイン
エントランス


総合支所

職員室

昇降口

260mトラック×6レーン

グラウンドから見た複合施設

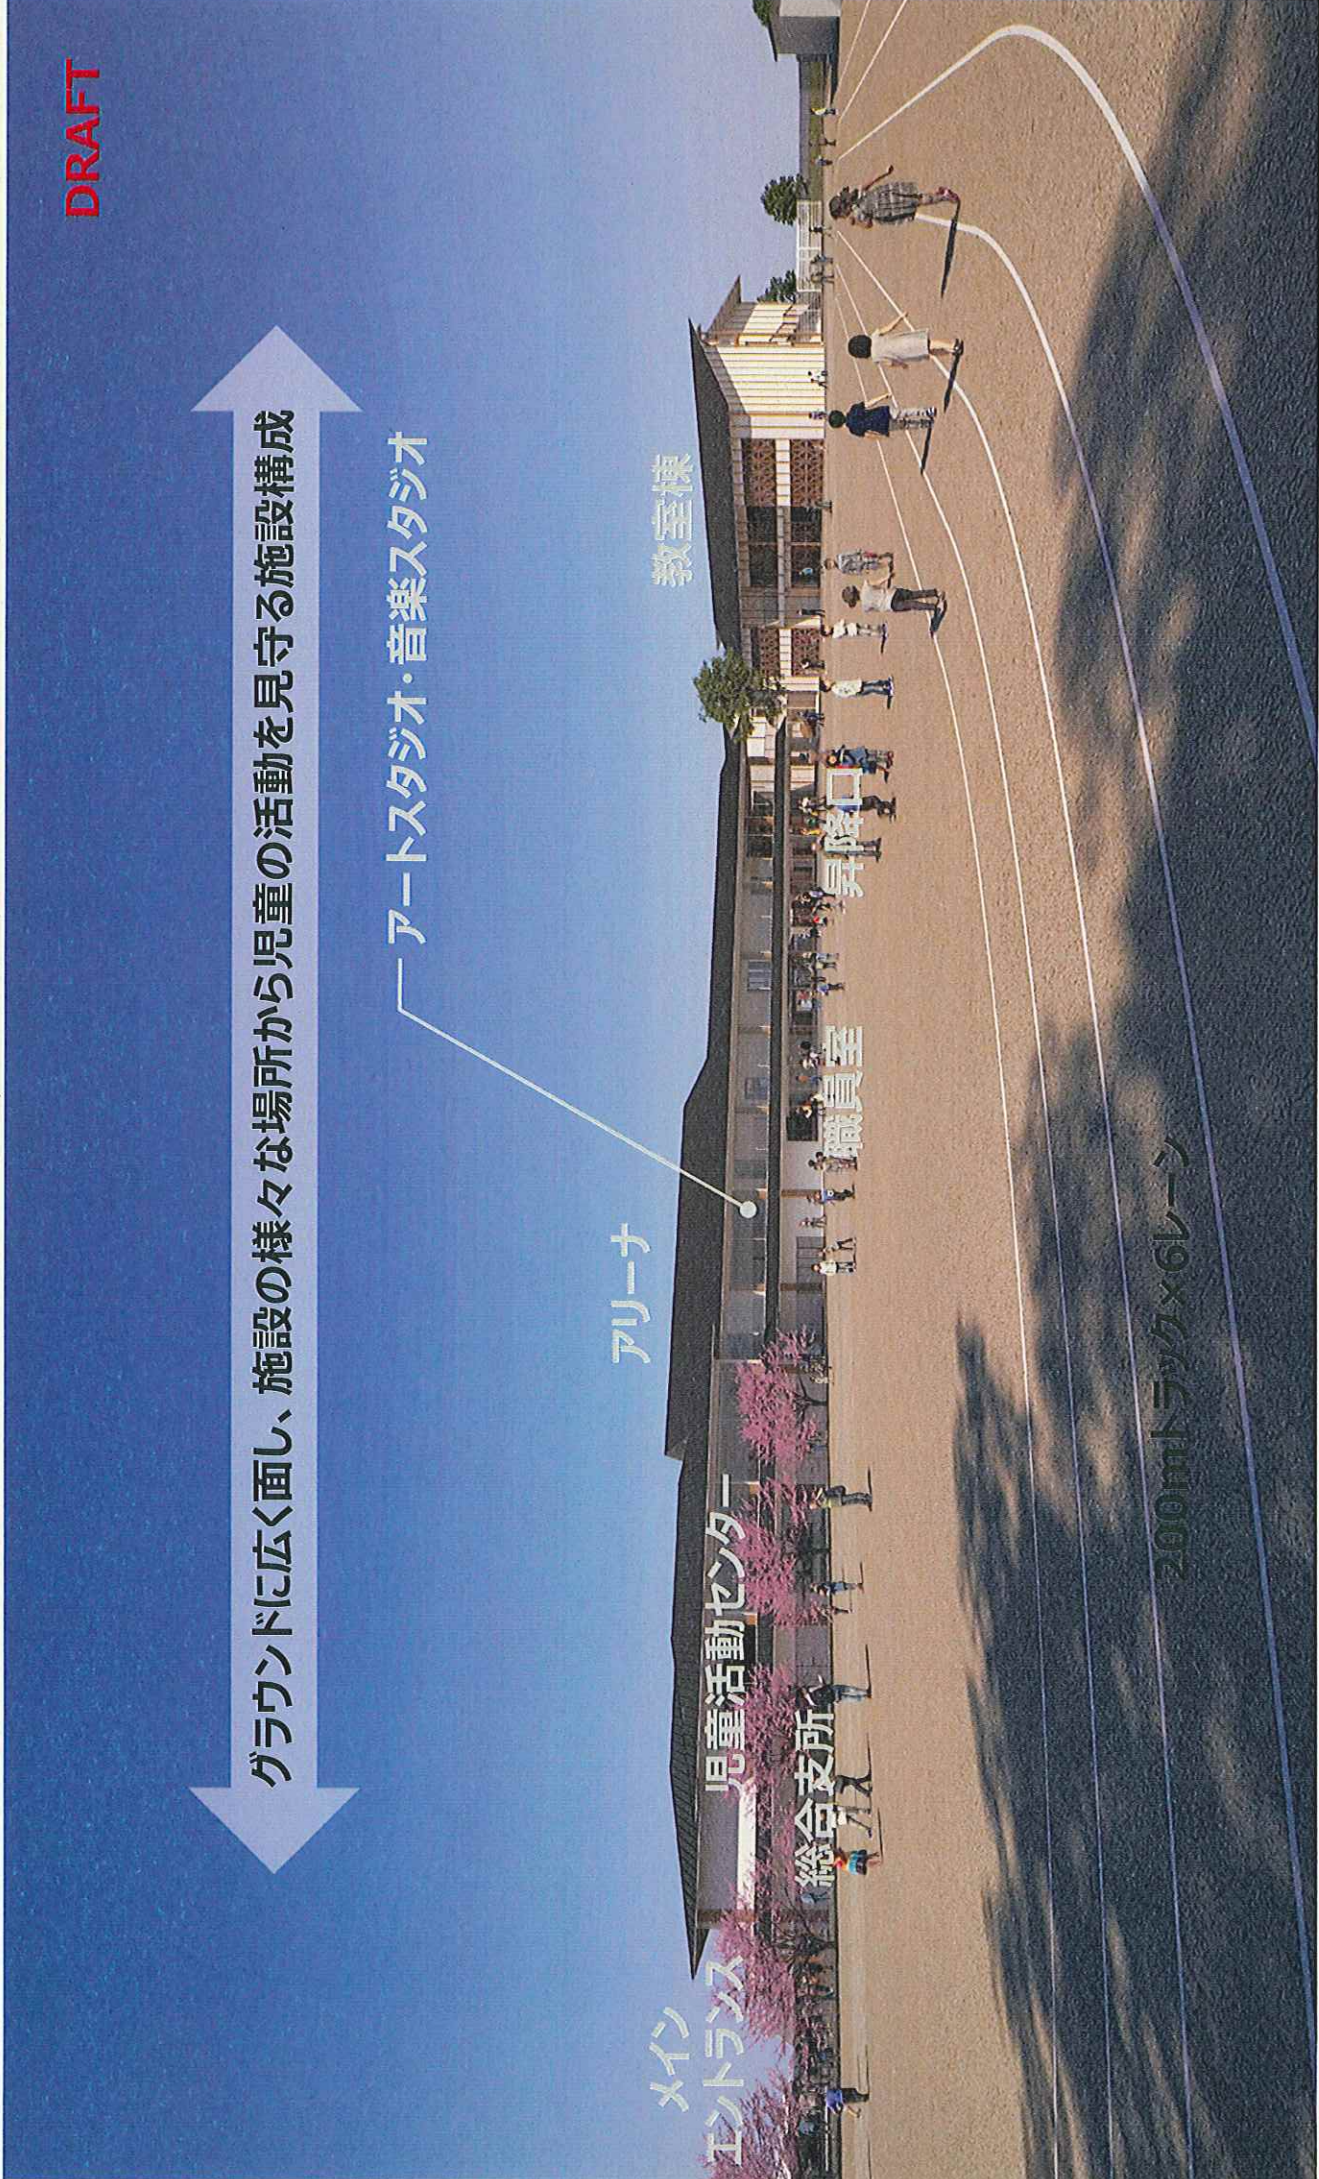

DRAFT



アリーナ

アクティブスタジオ

管理者通用口

ROOM1 (多目的ルーム)

田園ひろばと内外一体的に利用可能

ROOM4 (和室)

イベントスペース

田園ひろば
イベント広場・車道の利上げ可能

毎朝のバス通学・保護者送迎に対応可能な
広い乗降スペース

道の駅側から見た田園ひろば・イベントスペースの様子