

貸貸済

敷地面積表


| 建物 | A + B + C | D | E | 駐車場 |
|------|-----------|----------|----------|----------|
| 敷地面積 | 2,369.79 | 2,412.00 | 2,135.87 | 1,647.18 |

建物面積表


| 呼称名 | 第一倉庫 | | 第一工場 | 第二工場 | 第二倉庫 |
|--------|-----------|----------|--------|----------|----------|
| | A | B | C | D | E |
| 建物面積表 | 倉庫① | トラックヤード | | | |
| 構造識別 | 1階S造・2階木造 | S造 (その他) | S造・木造 | S造 (その他) | S造 (その他) |
| 建築面積 | 158.40 | 112.52 | 705.13 | 290.88 | 1,841.20 |
| 床面積 1階 | 158.40 | | 698.83 | 290.88 | 1,827.37 |
| 2階 | 71.70 | | | | 256.34 |
| 延床面積 | 230.10 | 102.40 | 698.83 | 290.88 | 1,827.37 |

配置図




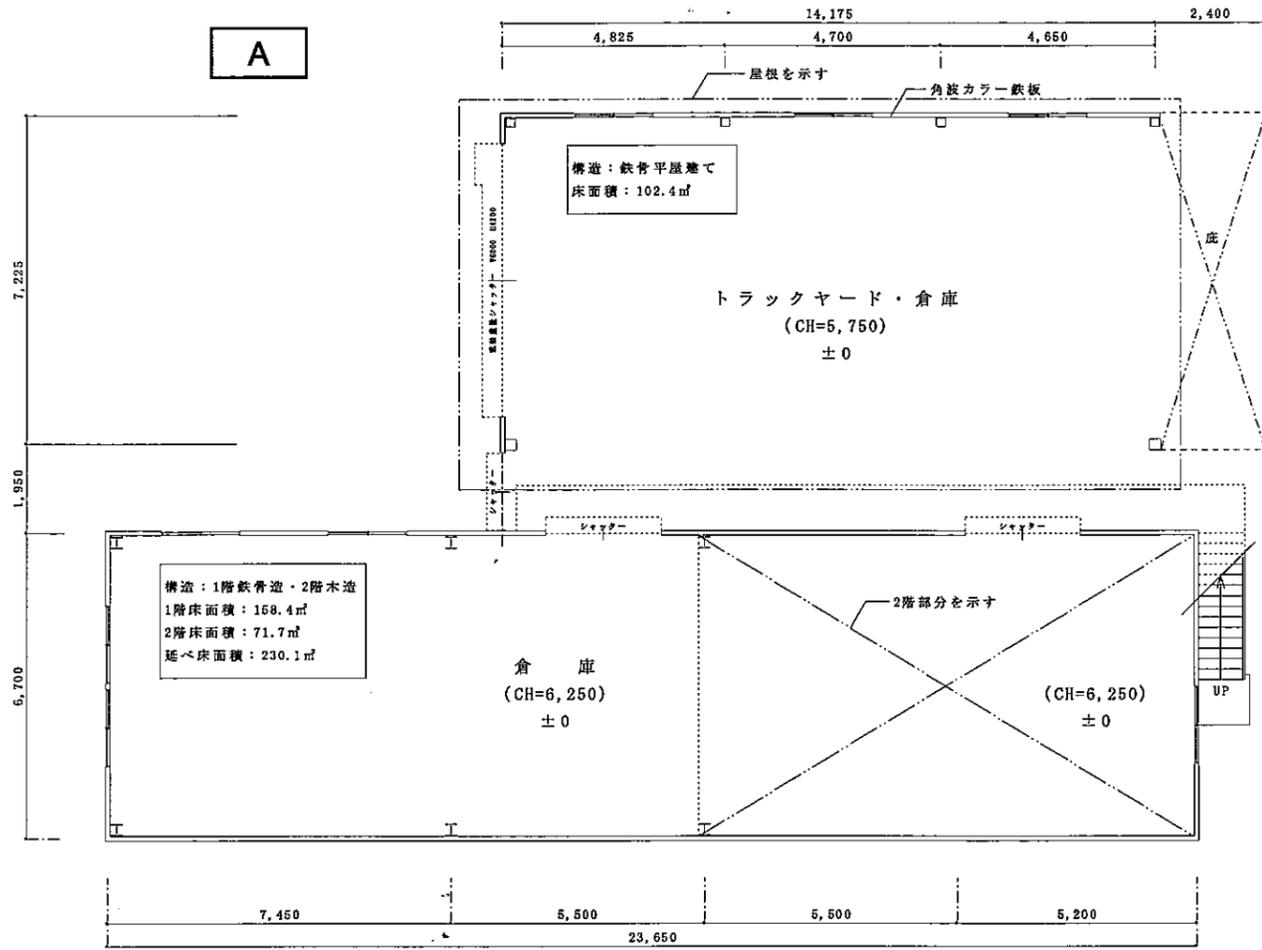


1階平面図 1/100

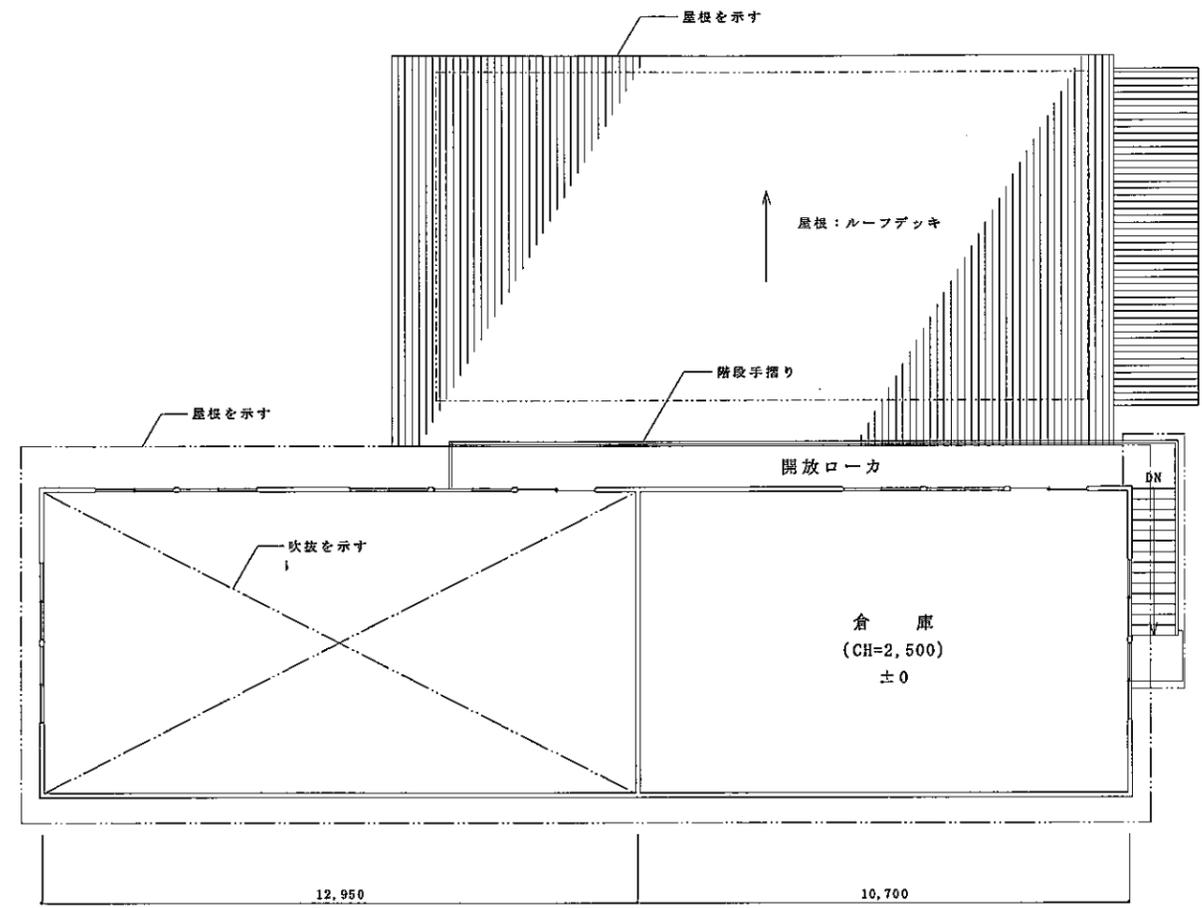

2階平面図 1/100

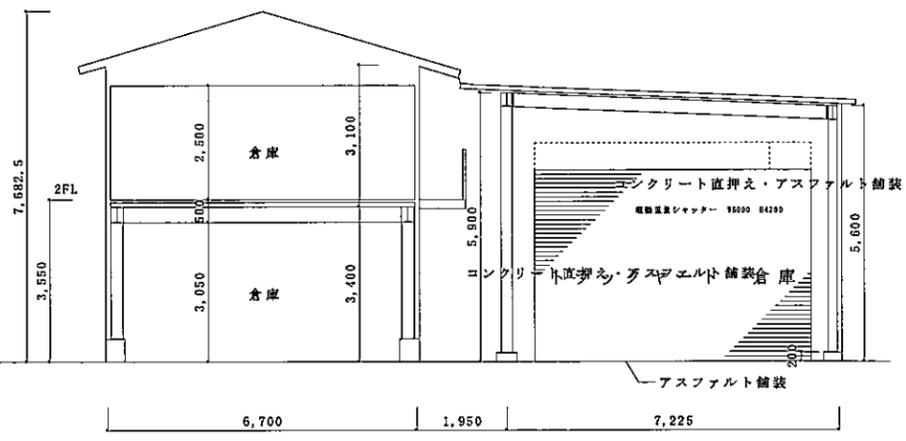

断面図 1/100

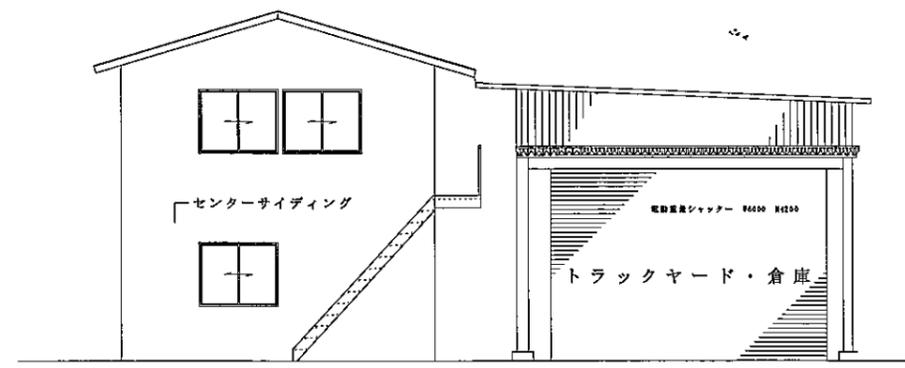


北側立面図 1/100

| 外部仕上げ | |
|-------|------------------------|
| 屋根 | ルーフデッキ |
| 外壁 | センターサイディング・角波カラー鉄板 |
| 建具 | アルミ製サッシドア・電動重畳・軽畳シャッター |
| 基礎 | コンクリート打放 |

| 内部仕上げ | |
|-------|--------------------|
| 床 | コンクリート直押え・アスファルト舗装 |
| 2F床 | 木下地Pタイル |
| 巾木 | 木製・コンクリート |
| 壁 | 石膏ボード張り・塗り |
| 天井 | 化粧石膏ボード |
| | ※天井・外壁ガラスウール敷込み |


B-1

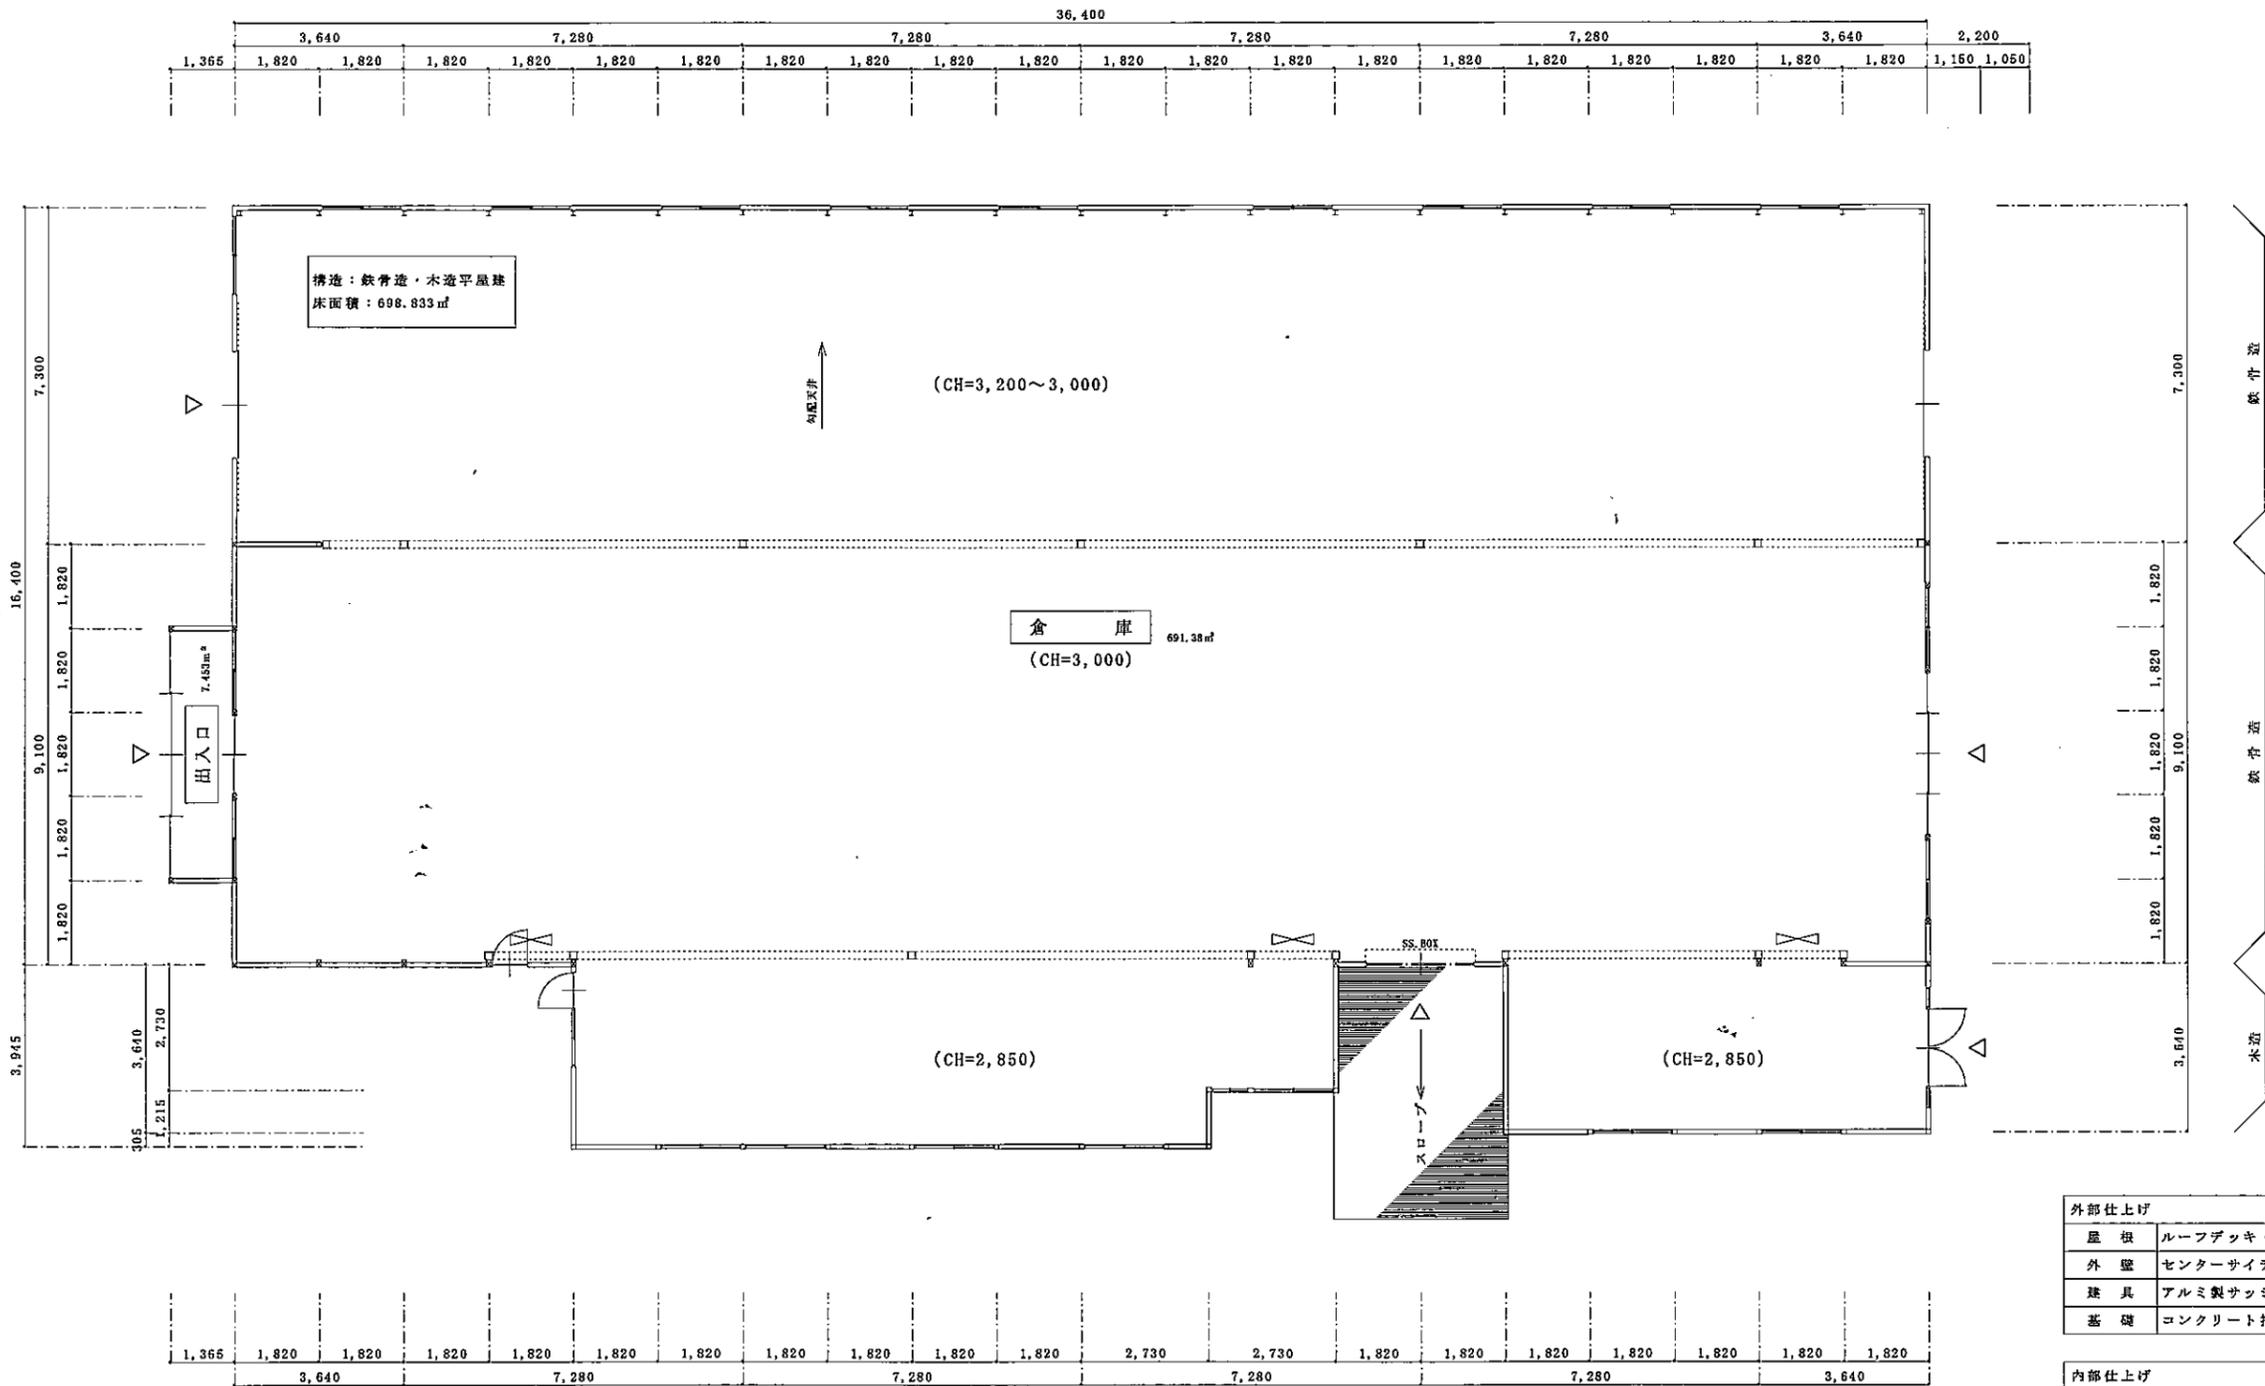


| 外部仕上げ | |
|-------|-------------------|
| 屋根 | ルーフデッキ・長尺カラー鉄板瓦葺き |
| 外壁 | センターサイディング |
| 建具 | アルミ製サッシドア・軽量シャッター |
| 基礎 | コンクリート打放 |

| 内部仕上げ | |
|-------|-----------------|
| 床 | コンクリート直押え |
| 巾木 | 木製・コンクリート |
| 壁 | 石膏ボード張り・表し |
| 天井 | 化粧石膏ボード |
| | ※天井・外壁グラスウール敷込み |

1階平面図 1/100

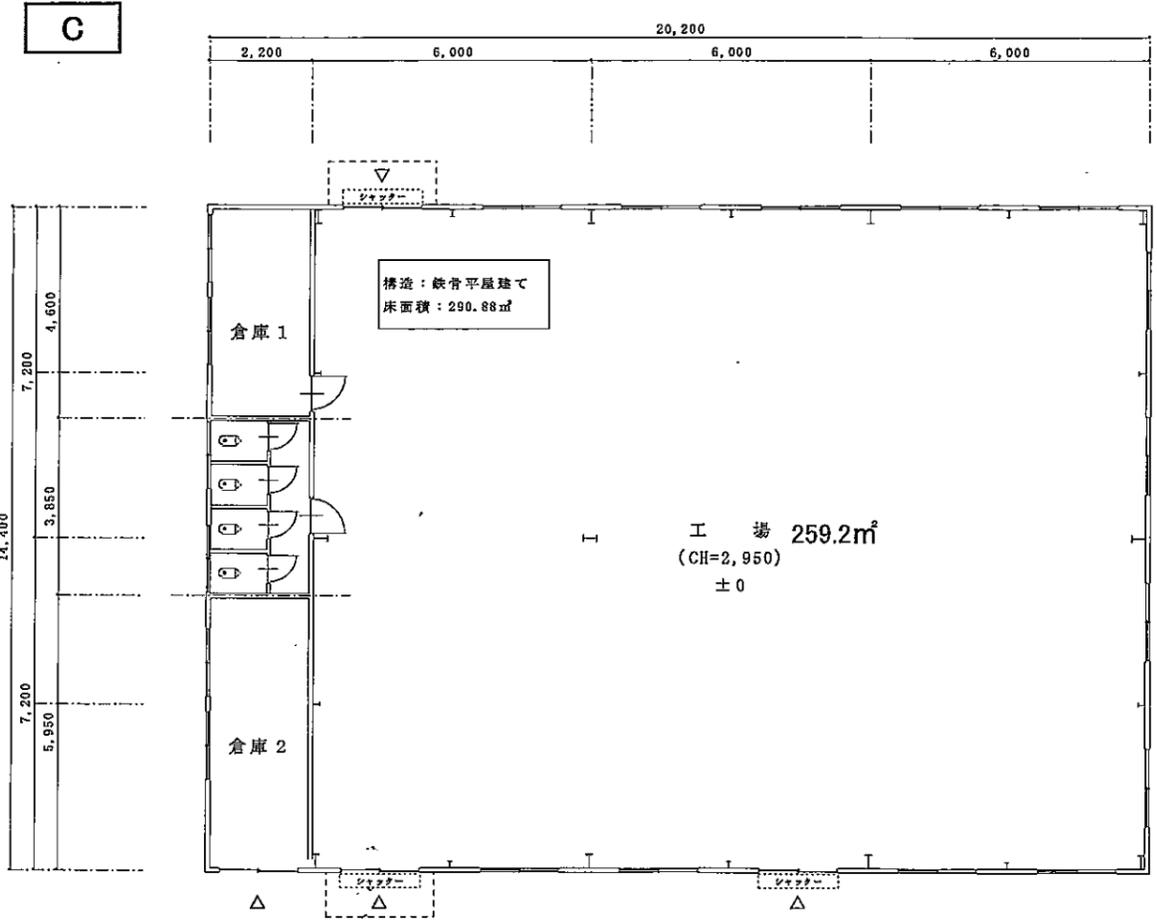


1階平面図 1/100

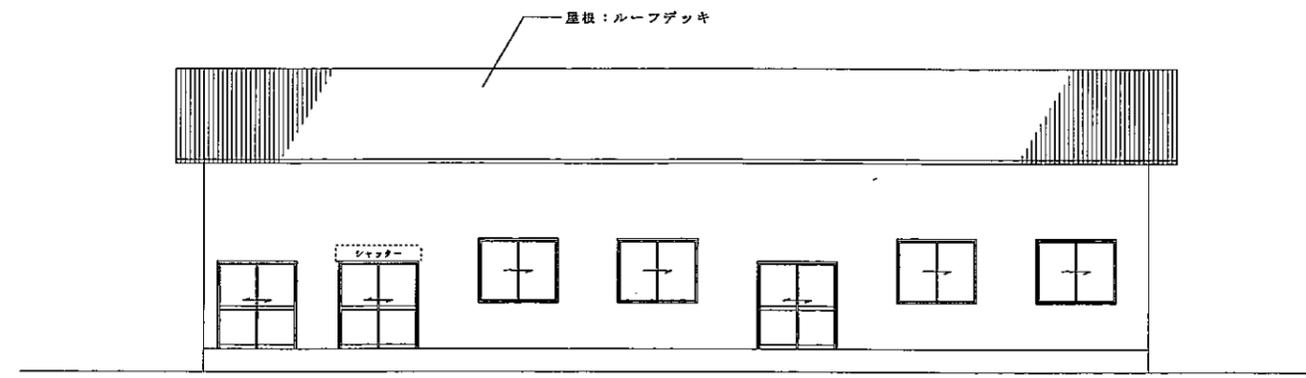


東側立面図 1/100

| 外部仕上げ | |
|-------|-------------------|
| 屋根 | ルーフデッキ |
| 外壁 | センターサイディング |
| 窓具 | アルミ製サッシドア・軽量シャッター |
| 基礎 | コンクリート打放 |

| 内部仕上げ | |
|-------|-----------------|
| 床 | コンクリート下地Pタイル |
| 巾木 | 木製 |
| 壁 | 石膏ボード下地EP塗り |
| 天井 | 化粧石膏ボード |
| | ※天井・外壁ガラスウール敷込み |

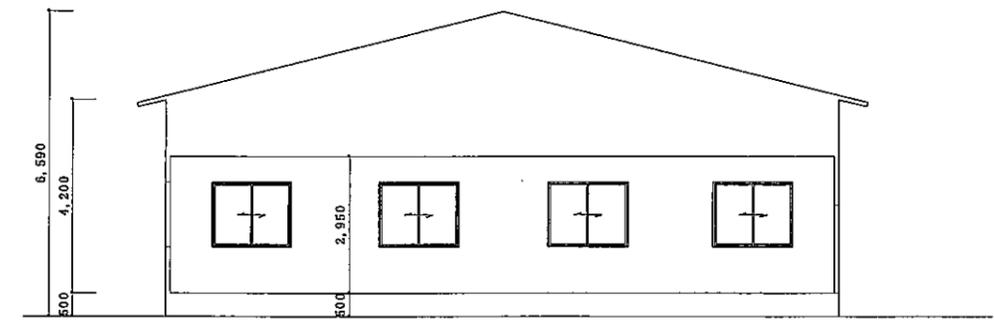


断面図 1/100

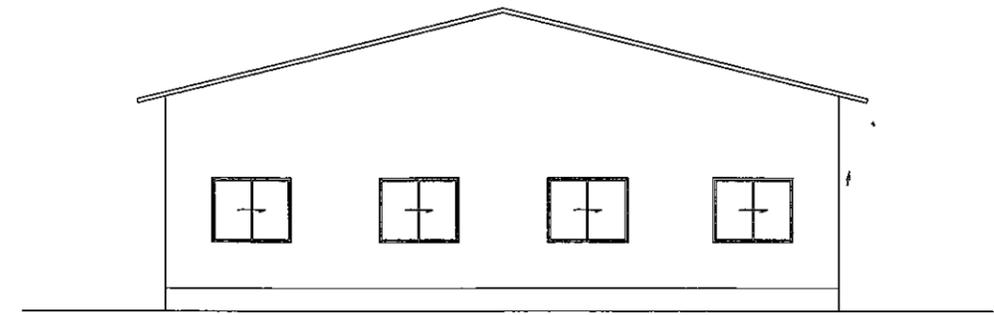

北側立面図 1/100

D-1

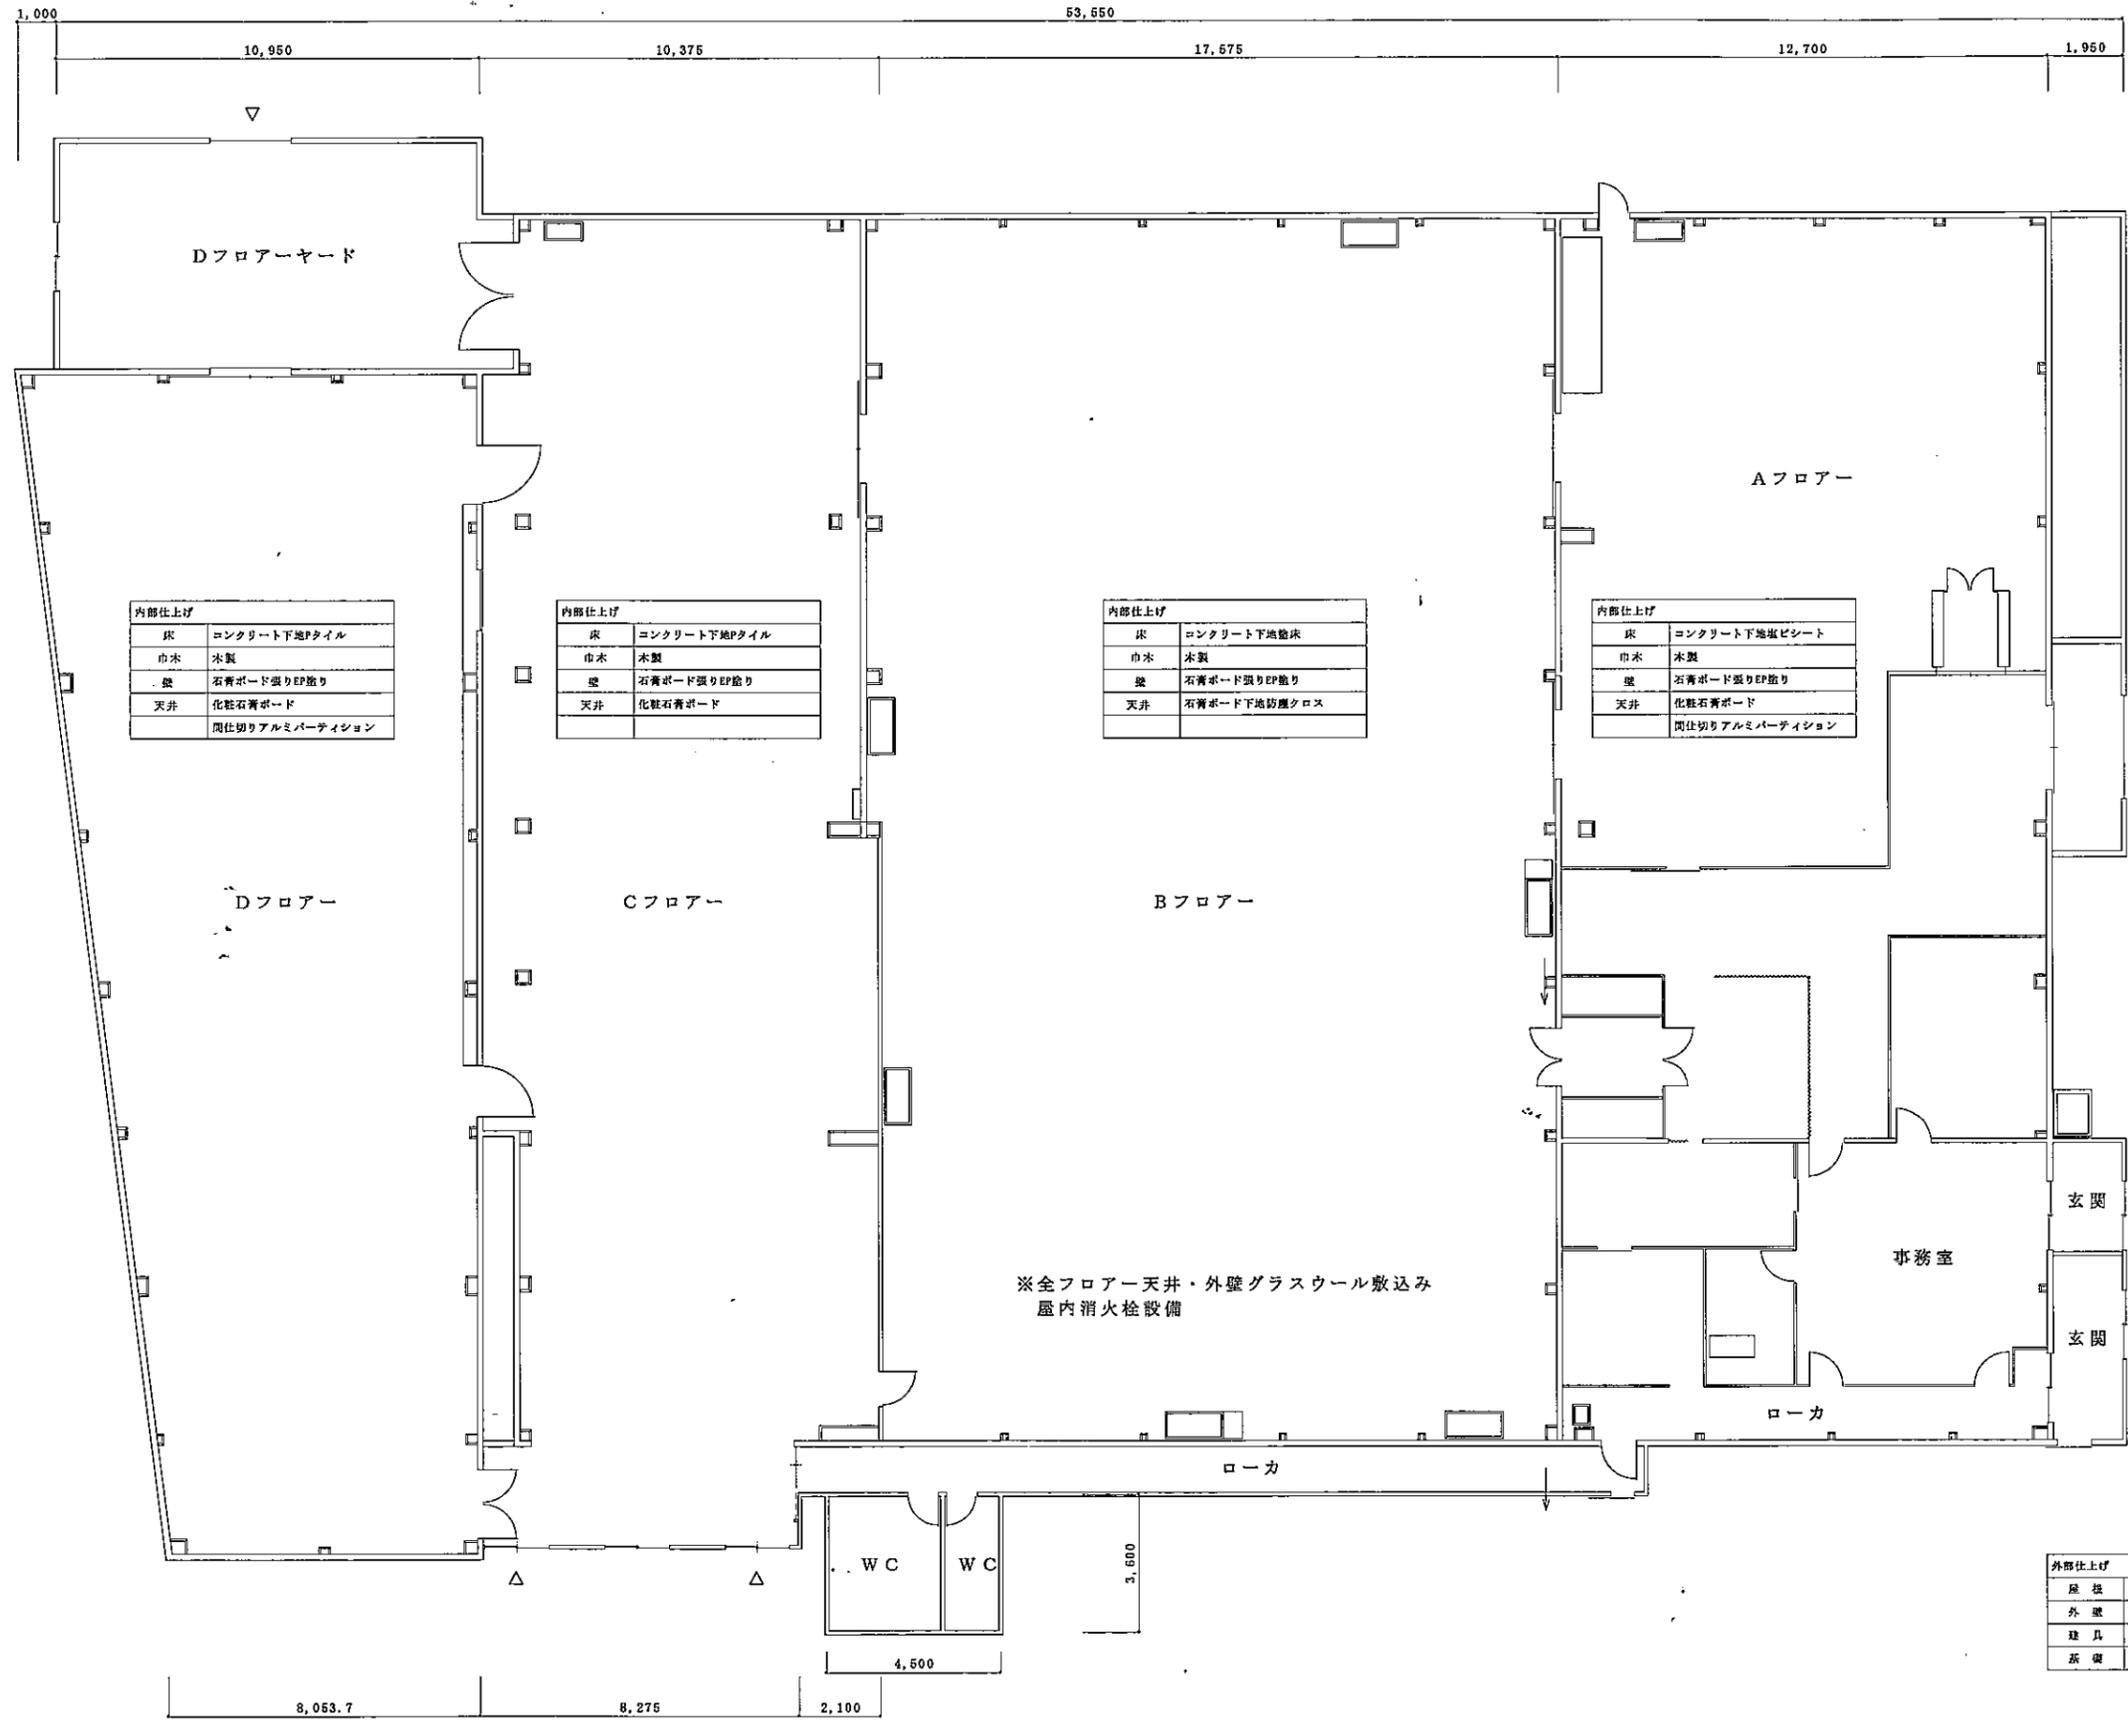

内部仕上げ

| | |
|----|----------------|
| 床 | コンクリート下地Pタイル |
| 巾木 | 木製 |
| 壁 | 石膏ボード張りEP塗リ |
| 天井 | 化粧石膏ボード |
| | 間仕切りアルミパーティション |

内部仕上げ

| | |
|----|--------------|
| 床 | コンクリート下地Pタイル |
| 巾木 | 木製 |
| 壁 | 石膏ボード張りEP塗リ |
| 天井 | 化粧石膏ボード |

内部仕上げ

| | |
|----|--------------|
| 床 | コンクリート下地塗床 |
| 巾木 | 木製 |
| 壁 | 石膏ボード張りEP塗リ |
| 天井 | 石膏ボード下地防塵クロス |

内部仕上げ

| | |
|----|----------------|
| 床 | コンクリート下地塩ビシート |
| 巾木 | 木製 |
| 壁 | 石膏ボード張りEP塗リ |
| 天井 | 化粧石膏ボード |
| | 間仕切りアルミパーティション |

※全フロアー天井・外壁ガラスウール敷込み
屋内消火栓設備

外部仕上げ

| | |
|----|--------------------------|
| 屋根 | ルーフデッキ |
| 外壁 | センターサイディング・角鉄カラー鉄板 |
| 建具 | アルミ製サッシドア・軽量シャッター (リモコン) |
| 床 | コンクリート打敷 |